

**Nicolas Garcias Architecte**  
1406, avenue du Pr. Louis Ravas  
34080, MONTPELLIER




Promofar

VILLA CESAR (n°5)


F4

R+1

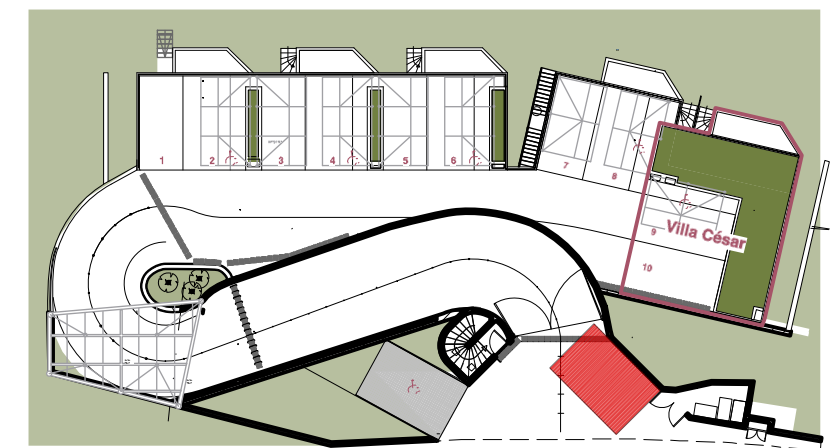

Juillet 2016

Des modifications techniques sont susceptibles d'être apportées à ces plans en fonction des nécessités techniques de la réalisation. Les surfaces incluent les placards. Les retombées, soffites, faux-plafonds et canalisations ne sont pas indiquées sur le plan.

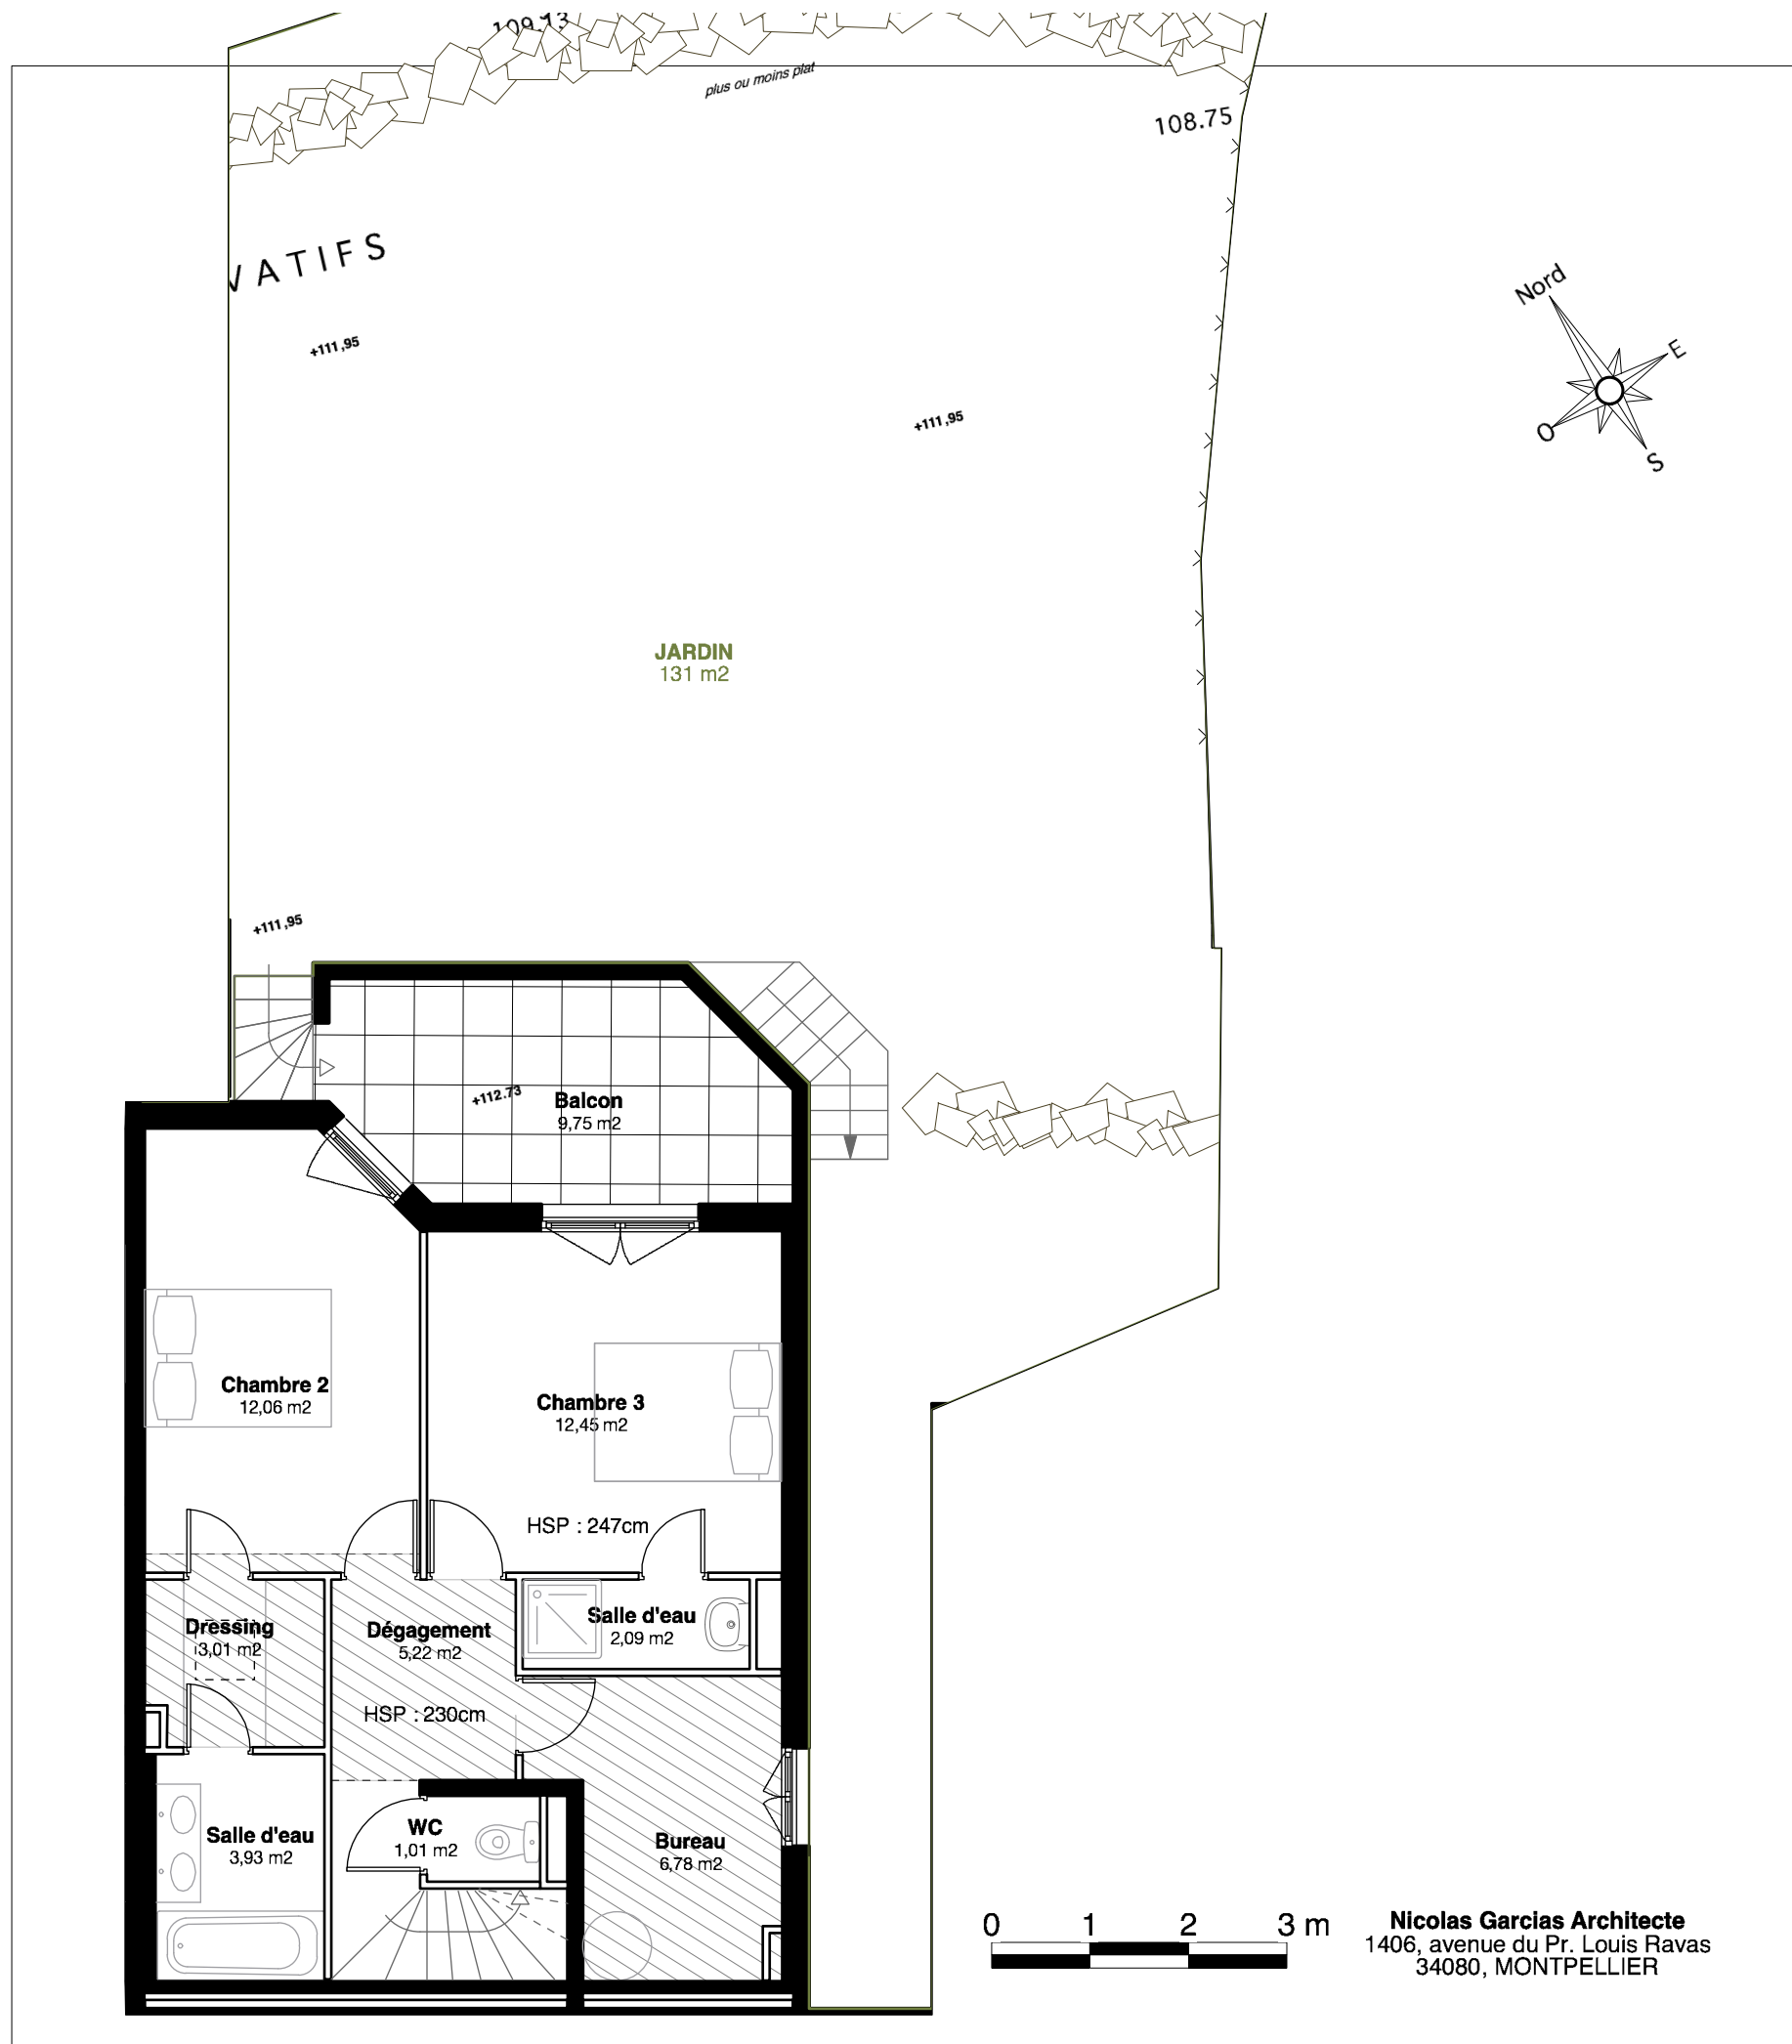


Promofar

VILLA CESAR (n°5)

F4

RDJ

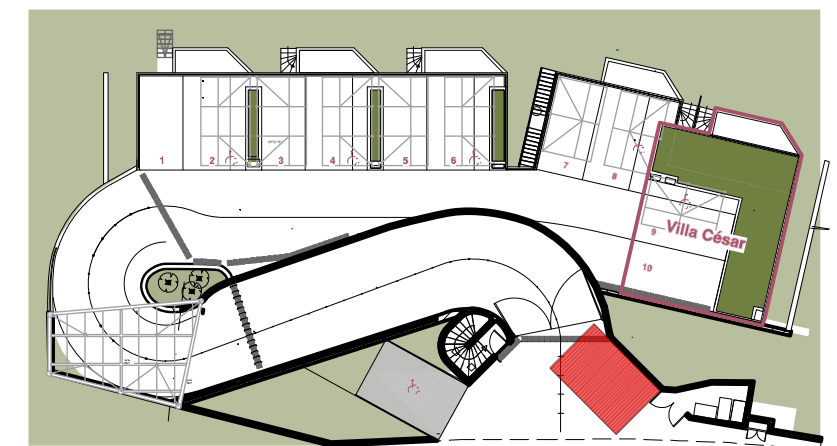

Juillet 2016

Des modifications techniques sont susceptibles d'être apportées à ces plans en fonction des nécessités techniques de la réalisation. Les surfaces incluent les placards. Les retombées, soffites, faux-plafonds et canalisations ne sont pas indiquées sur le plan.