

Les Balcons de l'Izoard

ZAC Coeur de Ville - 05100 - BRIANCON

LOT

01


SURFACE APPARTEMENT	80,15 m ²
SURFACE ANNEXE	18,20 m ²
PRIX	

NIVEAU	RDJ
TYPE	4 pièces
DATE	06 décembre 2021



NOTA : La disposition des équipements est donnée à titre indicatif. La société se réserve la possibilité d'apporter à ce plan des modifications dues à des impératifs d'ordre technique ou administratif.

Les surfaces ainsi que les cotations indiquées sont susceptibles de subir de légères variations. Tous les éléments représentés en pointillé sont donnés à titre indicatif. Les retombées de poutre, les soffites, faux-plafonds sont à titre indicatif et susceptibles d'être modifiés.

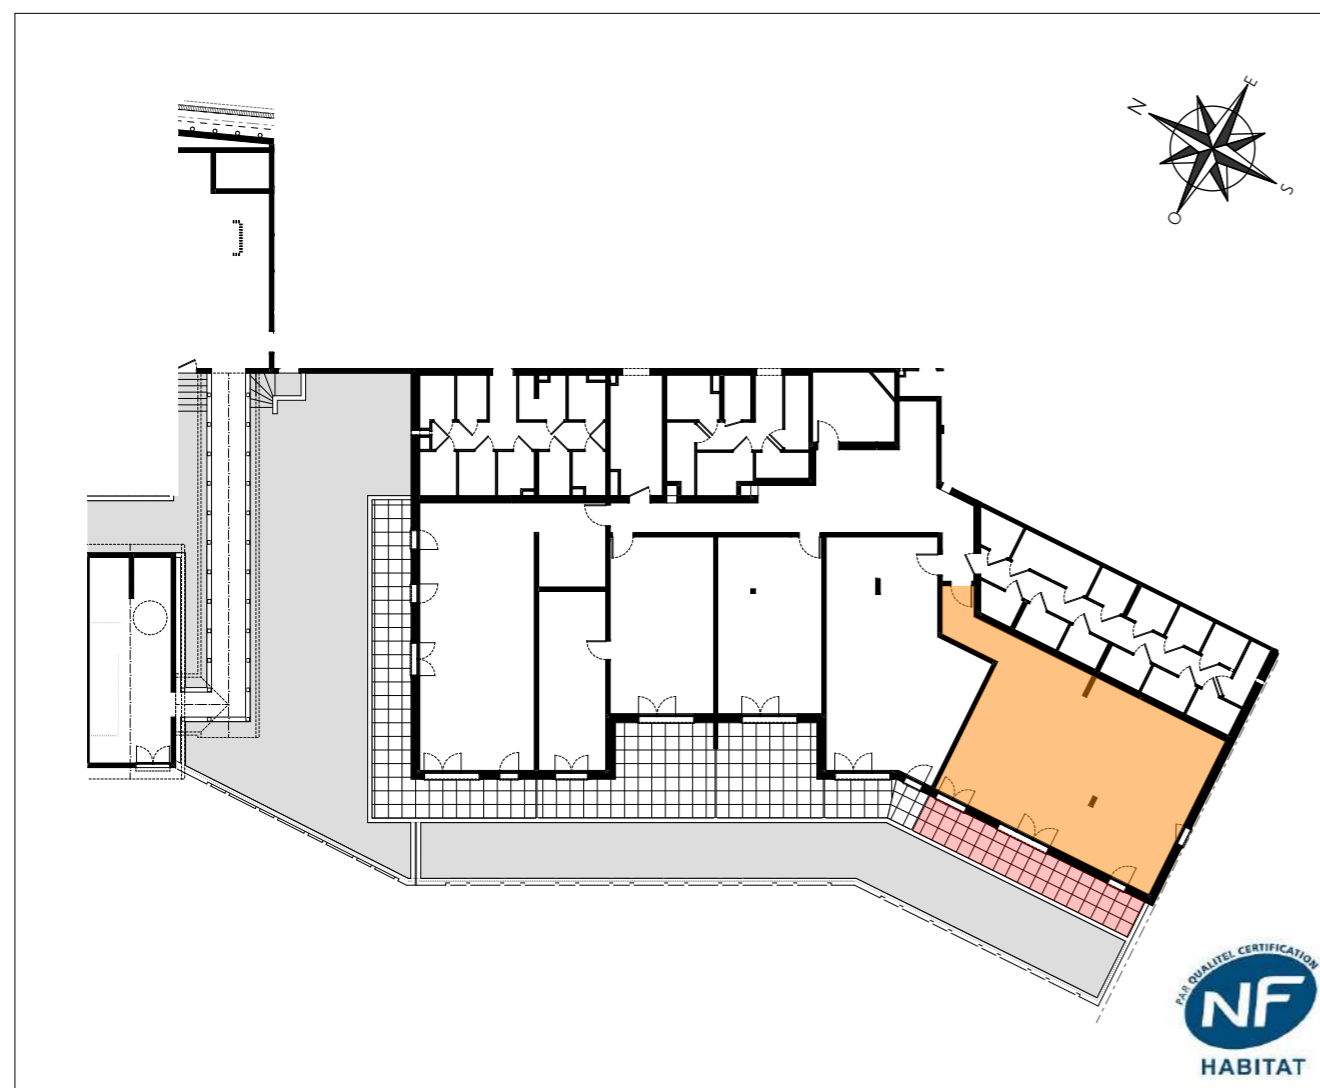

Les Balcons de l'Izoard

ZAC Coeur de Ville - 05100 - BRIANCON





NIVEAU	RDJ
TYPE	4 pièces
LOT	01
PRIX	

ENTREE	7,60 m ²
SEJOUR - CUISINE	31,90 m ²
CHAMBRE 1	11,50 m ²
CHAMBRE 2	9,65 m ²
CHAMBRE 3	9,55 m ²
SALLE D'EAU 1	4,85 m ²
SALLE D'EAU 2	3,55 m ²
WC	1,55 m ²

Total Habitable 80,15 m²

TERRASSE 18,20 m²

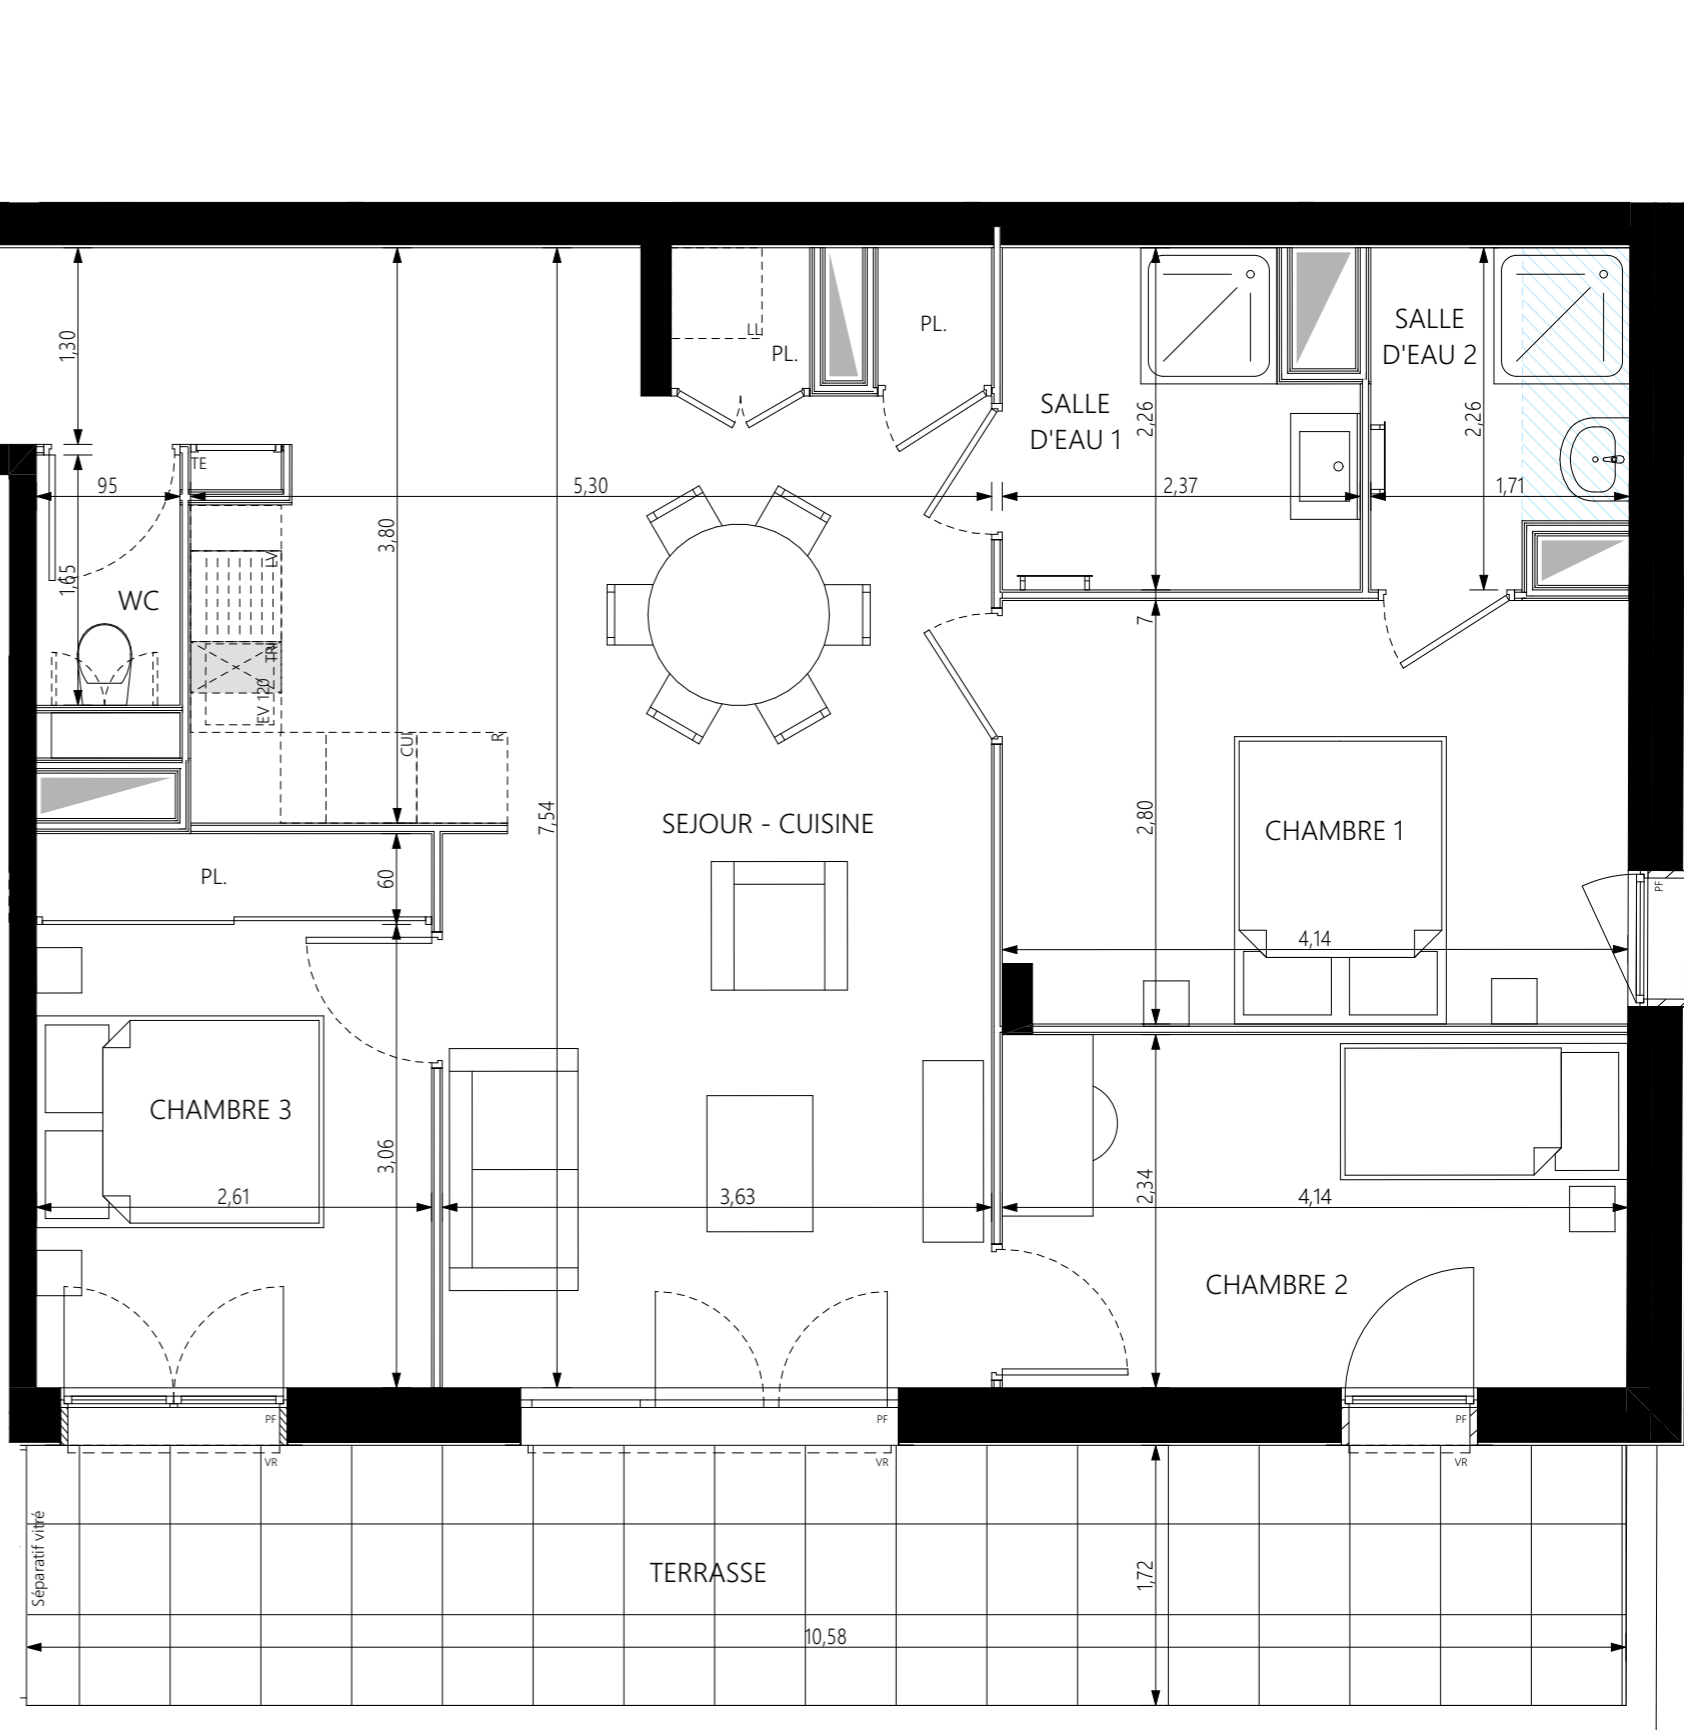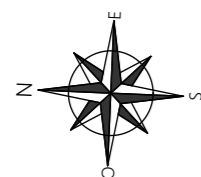

NOTA : La disposition des équipements est donnée à titre indicatif. La société se réserve la possibilité d'apporter à ce plan des modifications dues à des impératifs d'ordre technique ou administratif. Les surfaces ainsi que les cotations indiquées sont susceptibles de subir de légères variations. Tous les éléments représentés en pointillé sont donnés à titre indicatif. Les retombées de poutres, les soffites, faux-plafonds sont à titre indicatif et susceptibles d'être modifiés.

06 décembre 2021

