

Les Balcons de l'Izoard


ZAC Coeur de Ville - 05100 - BRIANCON

LOT

16

SURFACE APPARTEMENT	47,25 m ²
SURFACE ANNEXE	13,85 m ²
PRIX	

NIVEAU	R+1
TYPE	2 pièces
DATE	01 décembre 2021

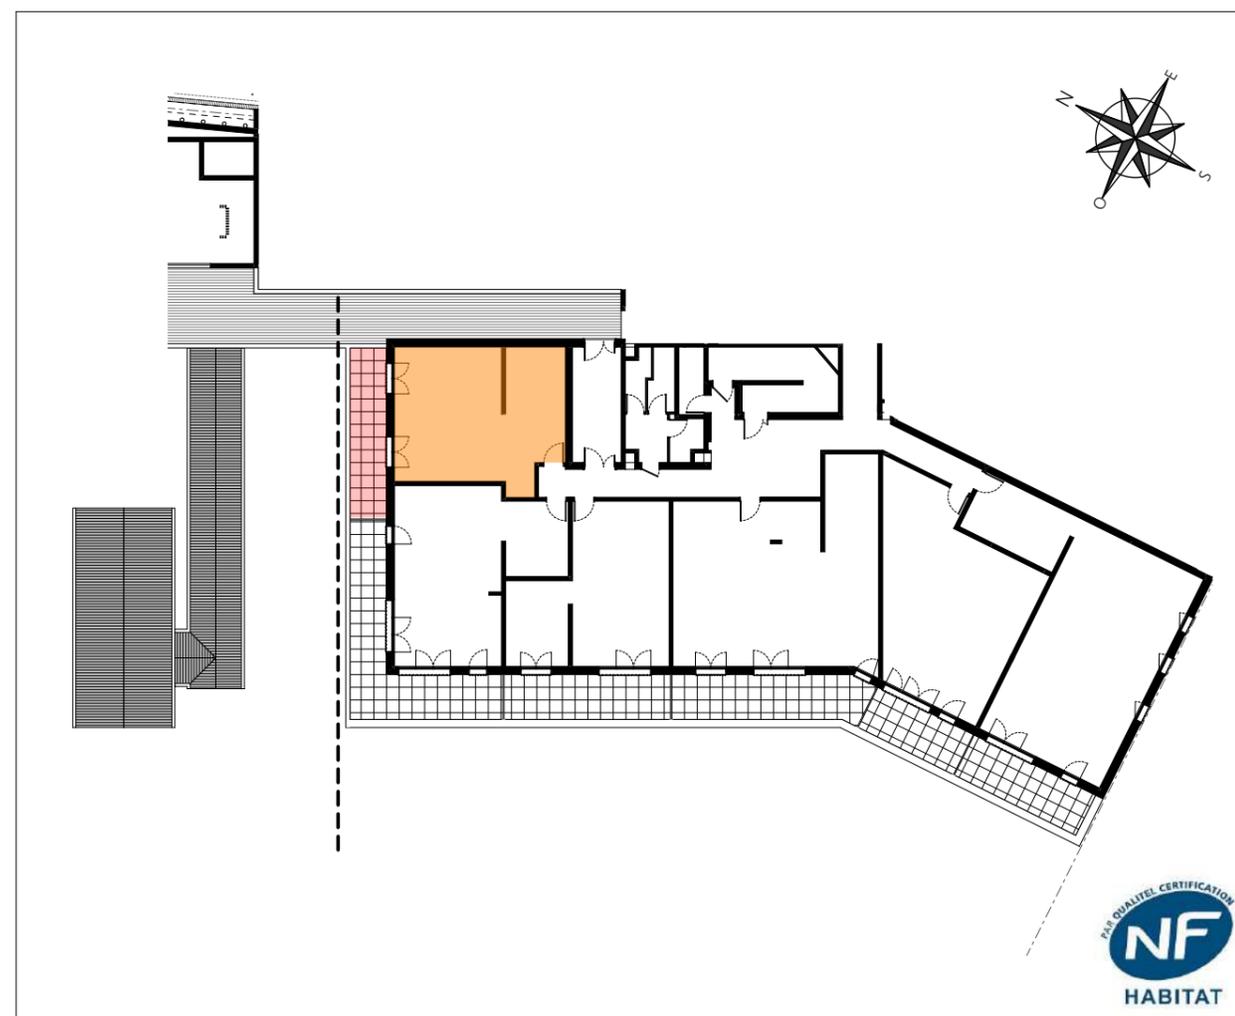

NOTA : La disposition des équipements est donnée à titre indicatif. La société se réserve la possibilité d'apporter à ce plan des modifications dues à des impératifs d'ordre technique ou administratif.

Les surfaces ainsi que les cotations indiquées sont susceptibles de subir de légères variations. Tous les éléments représentés en pointillé sont donnés à titre indicatif. Les retombées de poutre, les soffites, faux-plafonds sont à titre indicatif et susceptibles d'être modifiés.

Les Balcons de l'Izoard

ZAC Coeur de Ville - 05100 - BRIANCON




NIVEAU	R+1
TYPE	2 pièces
LOT	16
PRIX	

ENTREE	3,10 m ²
SEJOUR - CUISINE	23,45 m ²
CHAMBRE	14,10 m ²
SALLE D'EAU	6,60 m ²

Total Habitable 47,25 m²

TERRASSE 13,85 m²

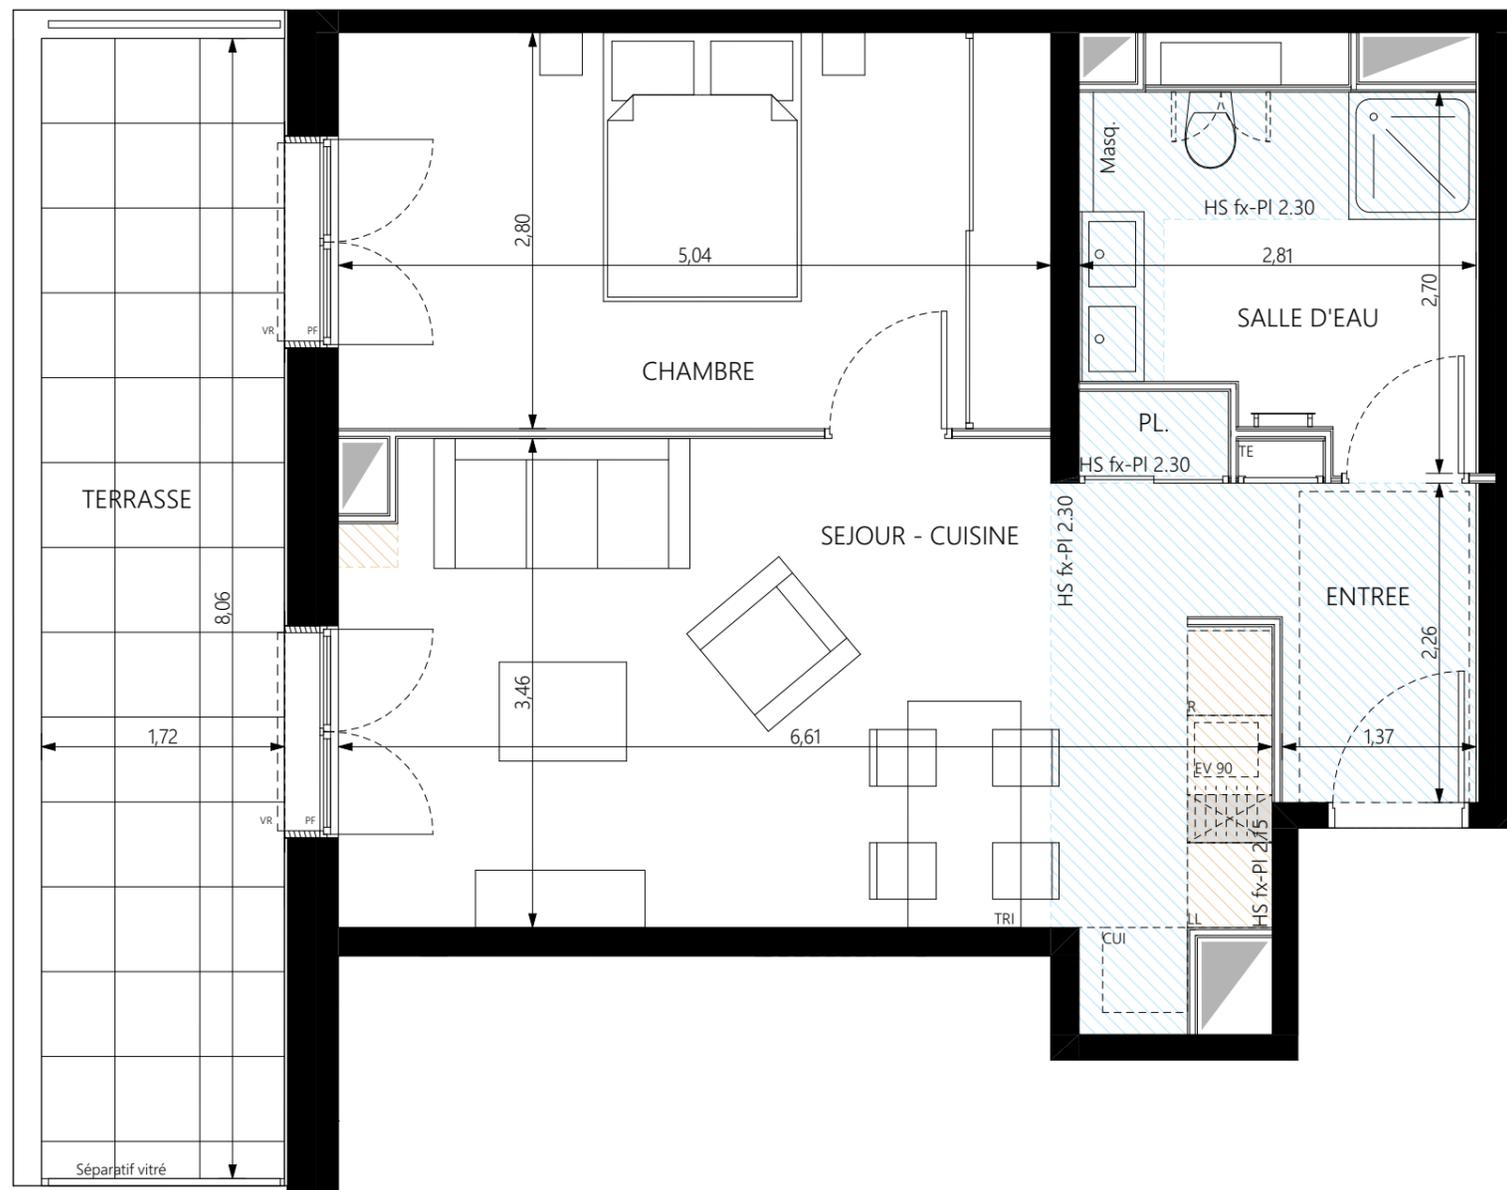

NOTA : La disposition des équipements est donnée à titre indicatif. La société se réserve la possibilité d'apporter à ce plan des modifications dues à des impératifs d'ordre technique ou administratif.
Les surfaces ainsi que les cotations indiquées sont susceptibles de subir de légères variations. Tous les éléments représentés en pointillé sont donnés à titre indicatif. Les retombées de poutres, les soffites, faux-plafonds sont à titre indicatif et susceptibles d'être modifiés.

01 décembre 2021

