



LE MESS
RÉSIDENTE

ECOQUARTIER - 05100 - BRIANCON

LOT

102

SURFACE APPARTEMENT

38,65 m²

SURFACE ANNEXE

15,65 m²

PRIX

NIVEAU



R+1

TYPE

T2

DATE

04/02/2022

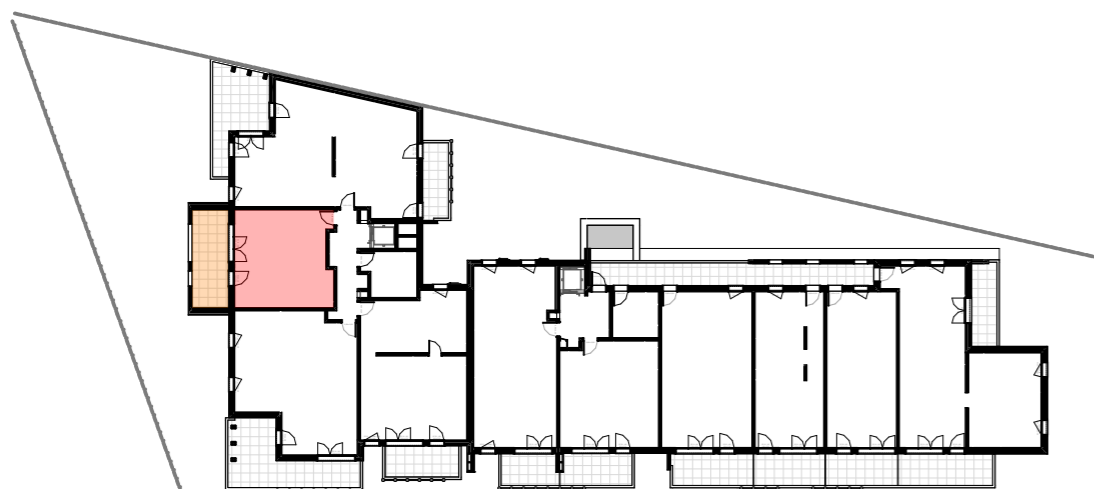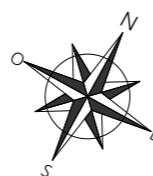

NOTA : La disposition des équipements est donnée à titre indicatif. La société se réserve la possibilité d'apporter à ce plan des modifications dues à des impératifs d'ordre technique ou administratif. Les surfaces ainsi que les cotations indiquées sont susceptibles de subir de légères variations. Tous les éléments représentés en pointillé sont donnés à titre indicatif. Les retombées de poutre, les soffites, faux-plafonds sont à titre indicatif et susceptibles d'être modifiés.



LE MESS
RÉSIDENTE

ECOQUARTIER - 05100 - BRIANCON





NIVEAU	R+1
TYPE	2 pièces
LOT	102
PRIX	

ENTRÉE	2,30 m ²
SEJOUR - CUISINE	21,15 m ²
CHAMBRE	8,40 m ²
DÉGAGEMENT	3,05 m ²
SALLE D'EAU	2,30 m ²
WC	1,45 m ²

TOTAL HABITABLE	38,65 m²
------------------------	----------------------------

LOGGIA	15,65 m ²
--------	----------------------

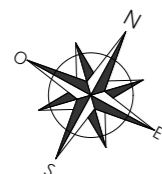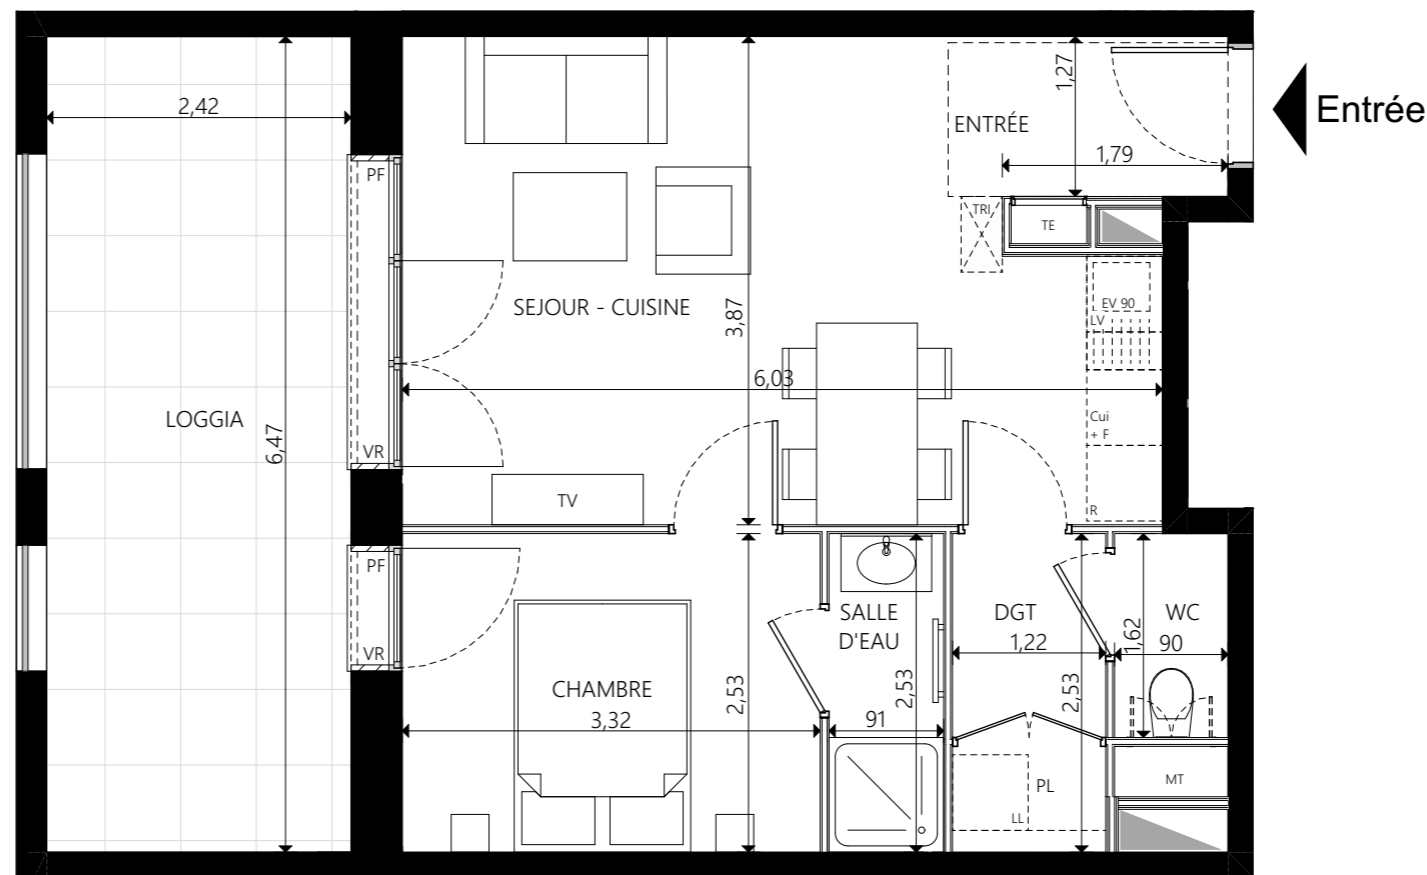

NOTA : La disposition des équipements est donnée à titre indicatif. La société se réserve la possibilité d'apporter à ce plan des modifications dues à des impératifs d'ordre technique ou administratif. Les surfaces ainsi que les cotations indiquées sont susceptibles de subir de légères variations. Tous les éléments représentés en pointillé sont donnés à titre indicatif. Les retombées de poutres sont à titre indicatif et susceptibles d'être modifiés. Les soffites, faux-plafonds sont à titre indicatif et sont susceptibles d'être modifiés.

04/02/2022

FAUX PLAFOND

