



LE MESS
RÉSIDENTE

ECOQUARTIER - 05100 - BRIANCON

LOT

103

SURFACE APPARTEMENT

63,10 m²

SURFACE ANNEXE

24,45 m²

PRIX

NIVEAU



R+1

TYPE

T3

DATE

04/02/2022

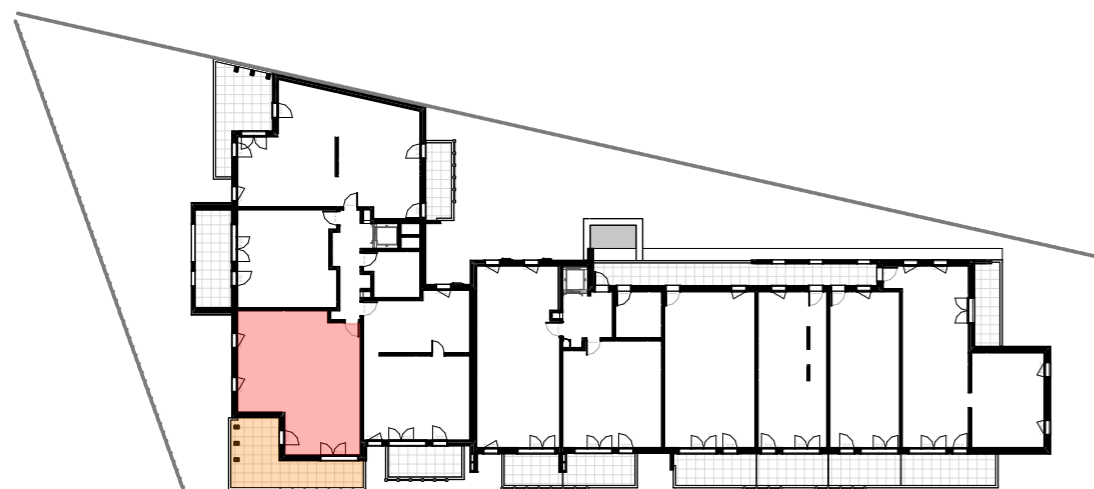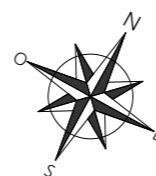

NOTA : La disposition des équipements est donnée à titre indicatif. La société se réserve la possibilité d'apporter à ce plan des modifications dues à des impératifs d'ordre technique ou administratif. Les surfaces ainsi que les cotations indiquées sont susceptibles de subir de légères variations. Tous les éléments représentés en pointillé sont donnés à titre indicatif. Les retombées de poutre, les soffites, faux-plafonds sont à titre indicatif et susceptibles d'être modifiés.



LE MESS
RÉSIDENTE

ECOQUARTIER - 05100 - BRIANCON





NIVEAU	R+1
TYPE	3 pièces
LOT	103
PRIX	

ENTRÉE	5,20 m ²
SEJOUR - CUISINE	29,15 m ²
CHAMBRE 1	10,50 m ²
CHAMBRE 2	9,05 m ²
DÉGAGEMENT	3,60 m ²
SALLE DE BAIN	4,25 m ²
WC	1,35 m ²

TOTAL HABITABLE 63,10 m²

BALCON 24,45 m²

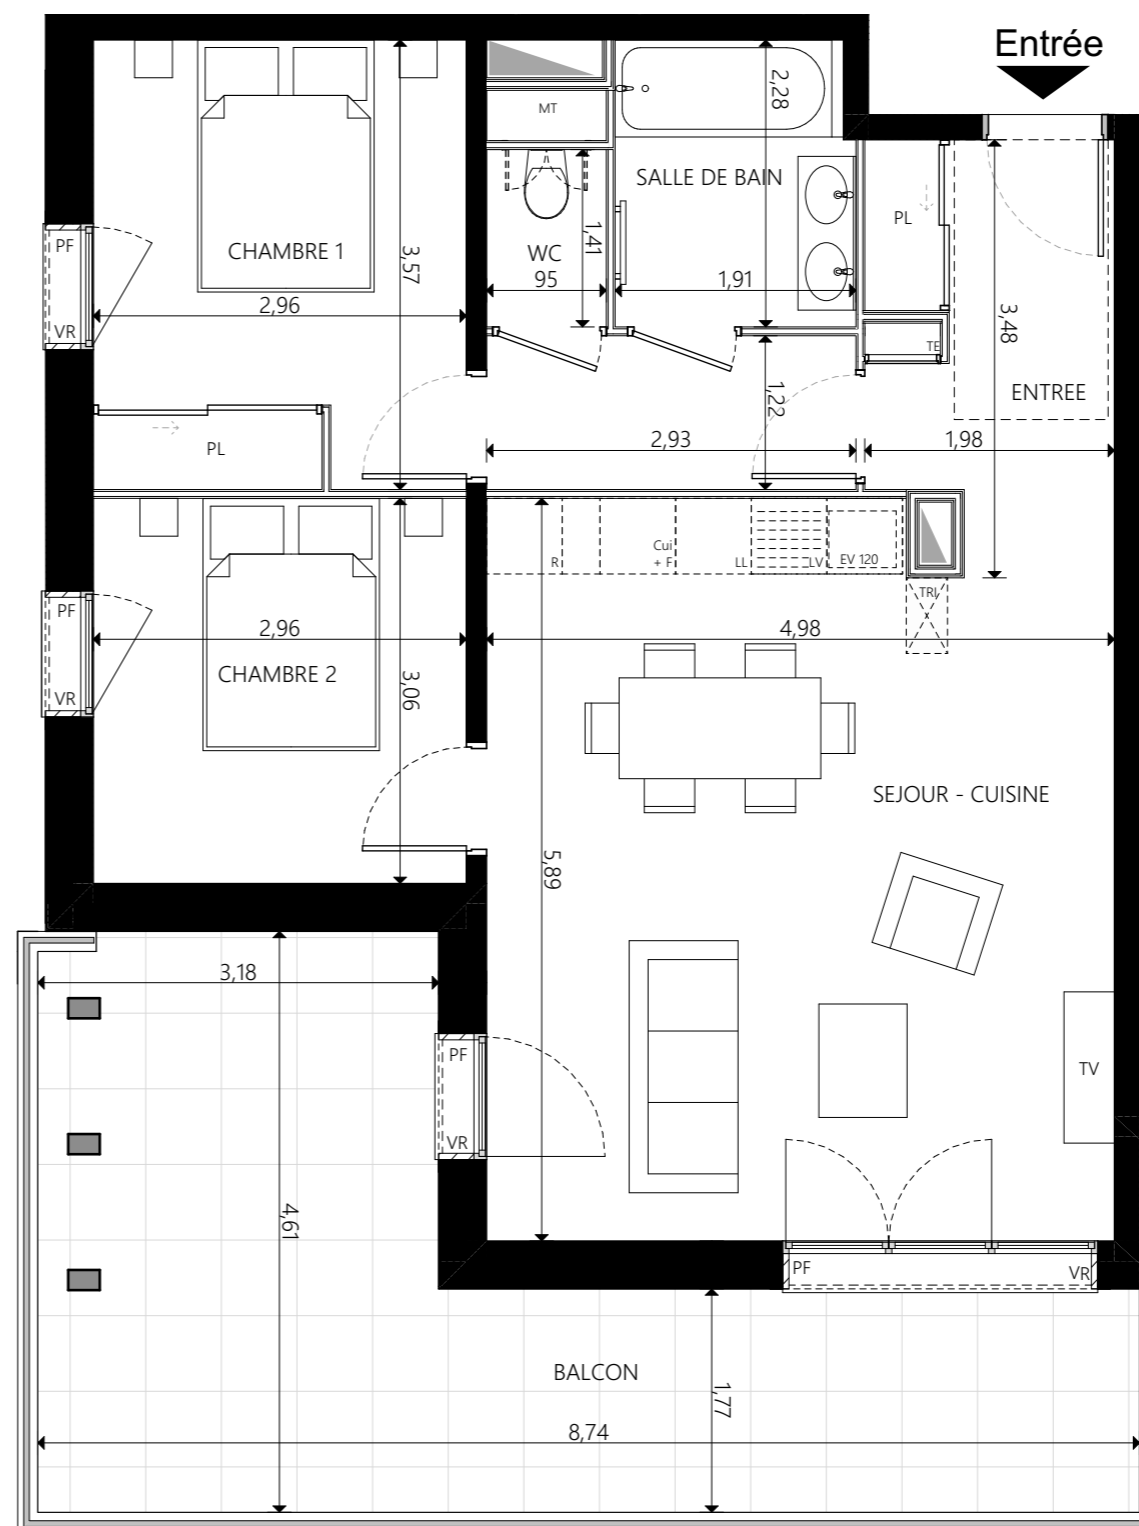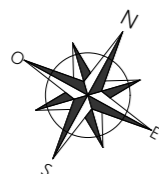

NOTA : La disposition des équipements est donnée à titre indicatif. La société se réserve la possibilité d'apporter à ce plan des modifications dues à des impératifs d'ordre technique ou administratif. Les surfaces ainsi que les cotations indiquées sont susceptibles de subir de légères variations. Tous les éléments représentés en pointillé sont donnés à titre indicatif. Les retombées de poutres sont à titre indicatif et susceptibles d'être modifiées. Les soffites, faux-plafonds sont à titre indicatif et sont susceptibles d'être modifiés.

04/02/2022

FAUX PLAFOND

