

375 Promenade des Anglais - 06202 - NICE CEDEX 3



LE MESS
RÉSIDENTE

ECOQUARTIER - 05100 - BRIANCON

LOT
407 PMR

SURFACE APPARTEMENT	101,95 m ²
SURFACE ANNEXE	47,25 m ²
PRIX	

NIVEAU	R+4
TYPE	T5
DATE	04/02/2022



NOTA : La disposition des équipements est donnée à titre indicatif. La société se réserve la possibilité d'apporter à ce plan des modifications dues à des impératifs d'ordre technique ou administratif. Les surfaces ainsi que les cotations indiquées sont susceptibles de subir de légères variations. Tous les éléments représentés en pointillé sont donnés à titre indicatif. Les retombées de poutre, les soffites, faux-plafonds sont à titre indicatif et susceptibles d'être modifiés.



LE MESS
RESIDENCE

ECOQUARTIER - 05100 - BRIANCON





NIVEAU	R+4
TYPE	5 pièces
LOT	407 PMR
PRIX	

ENTRÉE	4,60 m ²
SEJOUR - CUISINE	34,60 m ²
CHAMBRE 1	14,00 m ²
CHAMBRE 2	9,50 m ²
CHAMBRE 3	11,05 m ²
CHAMBRE 4	10,45 m ²
DÉGAGEMENT	7,00 m ²
SALLE DE BAIN	4,25 m ²
SALLE D'EAU	4,90 m ²
WC	1,60 m ²

TOTAL HABITABLE 101,95 m²

TERRASSE	37,80 m ²
LOGGIA	9,45 m ²

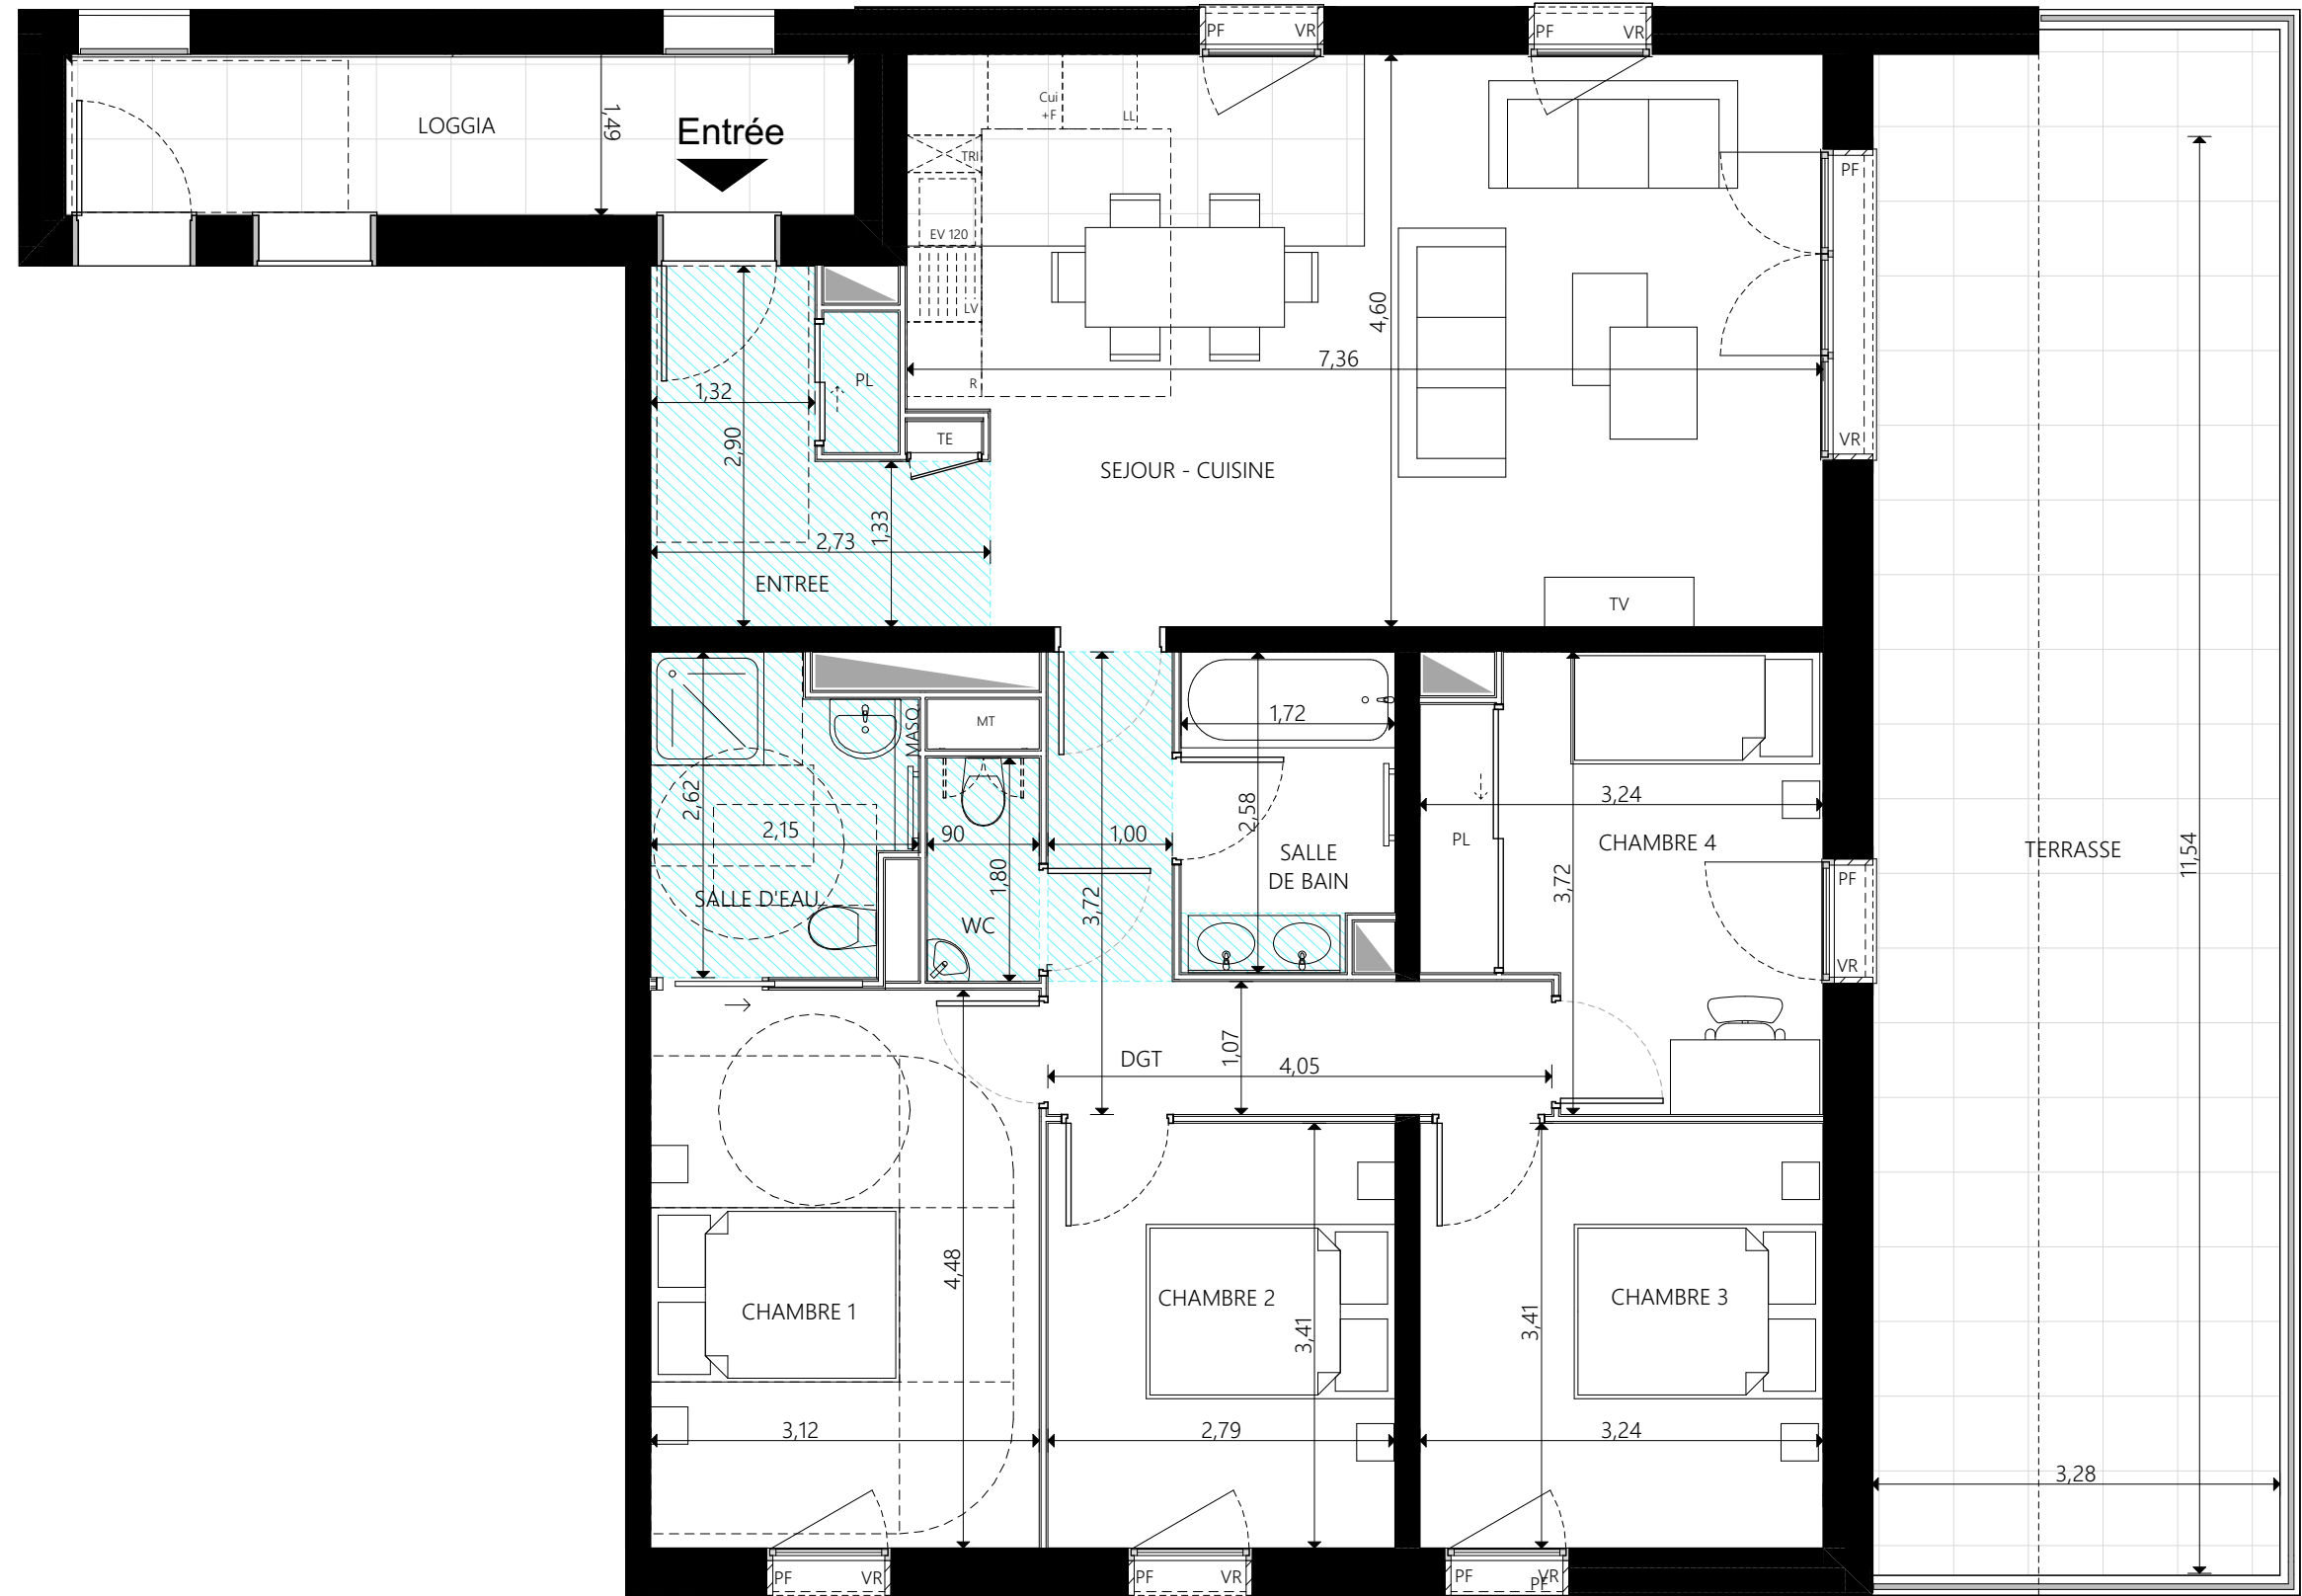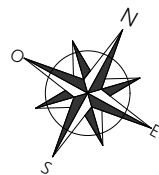

NOTA : La disposition des équipements est donnée à titre indicatif. La société se réserve la possibilité d'apporter à ce plan des modifications dues à des impératifs d'ordre technique ou administratif. Les surfaces ainsi que les cotations indiquées sont susceptibles de subir de légères variations. Tous les éléments représentés en pointillé sont donnés à titre indicatif. Les retombées de poutres sont à titre indicatif et susceptibles d'être modifiées. Les soffites, faux-plafonds sont à titre indicatif et sont susceptibles d'être modifiés.

04/02/2022

FAUX PLAFOND

