




LE MESS
RÉSIDENCE

ECOQUARTIER - 05100 - BRIANCON

LOT
201 PMR

SURFACE APPARTEMENT	78,65 m ²
SURFACE ANNEXE	20,05 m ²
PRIX	

NIVEAU	R+2
TYPE	T4
DATE	12/04/2022

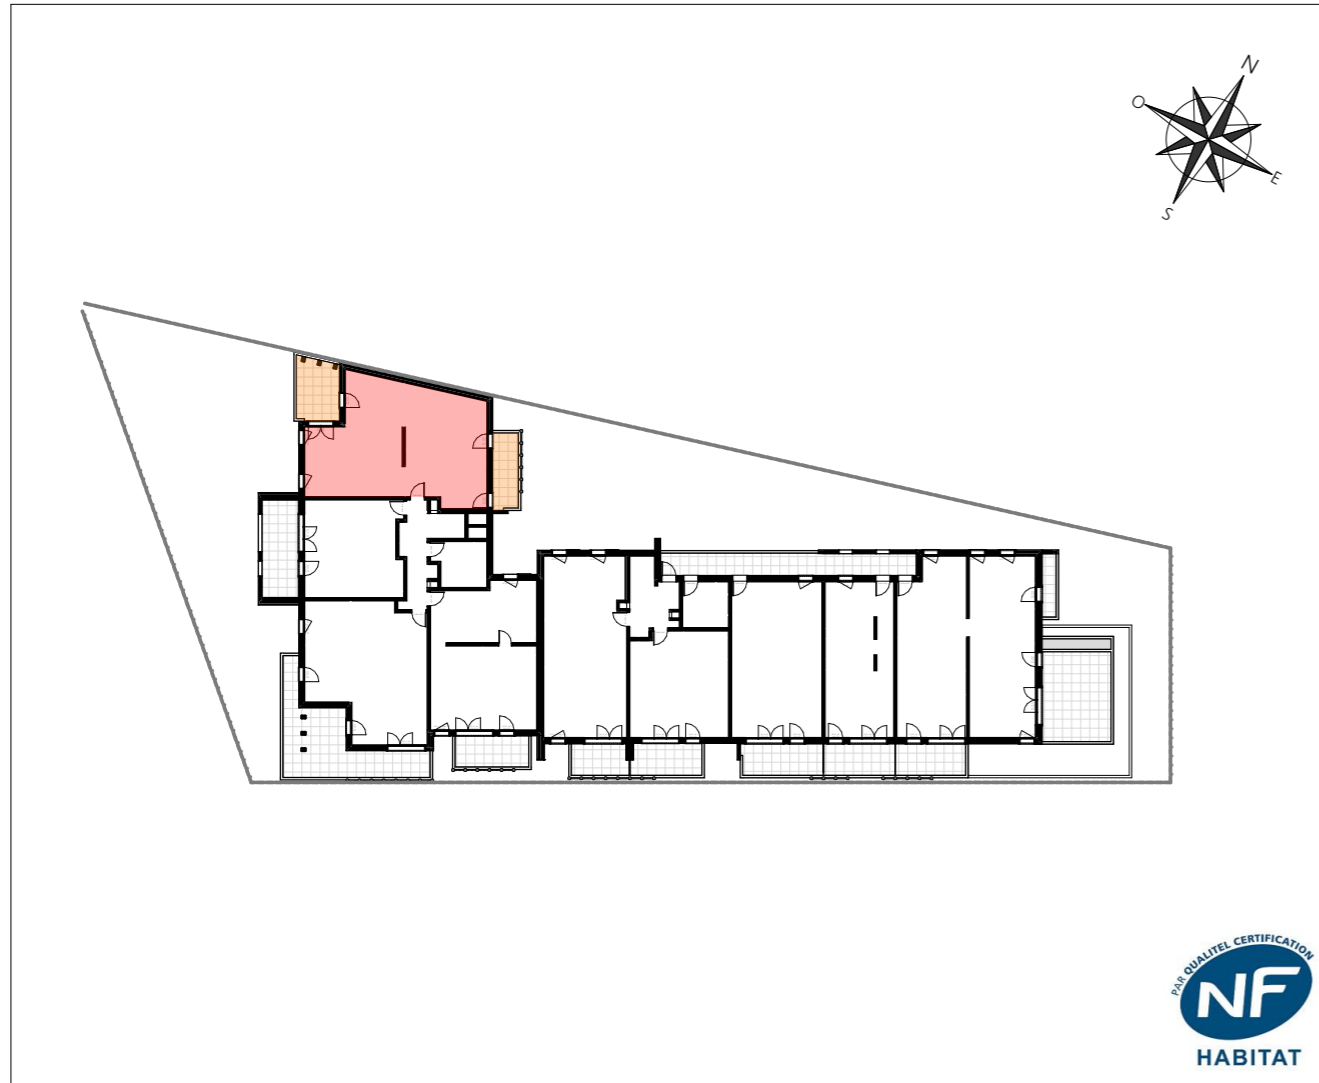

NOTA : La disposition des équipements est donnée à titre indicatif. La société se réserve la possibilité d'apporter à ce plan des modifications dues à des impératifs d'ordre technique ou administratif.
Les surfaces ainsi que les cotations indiquées sont susceptibles de subir de légères variations. Tous les éléments représentés en pointillé sont donnés à titre indicatif. Les retombées de poutre, les soffites, faux-plafonds sont à titre indicatif et susceptibles d'être modifiés.



LE MESS
RESIDENCE

ECOQUARTIER - 05100 - BRIANCON





NIVEAU	R+2
TYPE	4 pièces
LOT	201 PMR
PRIX	

ENTRÉE	5,10 m ²
SEJOUR - CUISINE	28,25 m ²
CHAMBRE 1	12,25 m ²
CHAMBRE 2	9,65 m ²
CHAMBRE 3	9,50 m ²
DÉGAGEMENT	3,35 m ²
SALLE DE BAIN	4,15 m ²
SALLE D'EAU	5,05 m ²
WC	1,35 m ²

TOTAL HABITABLE 78,65 m²

BALCON 1	11,45 m ²
BALCON 2	8,60 m ²

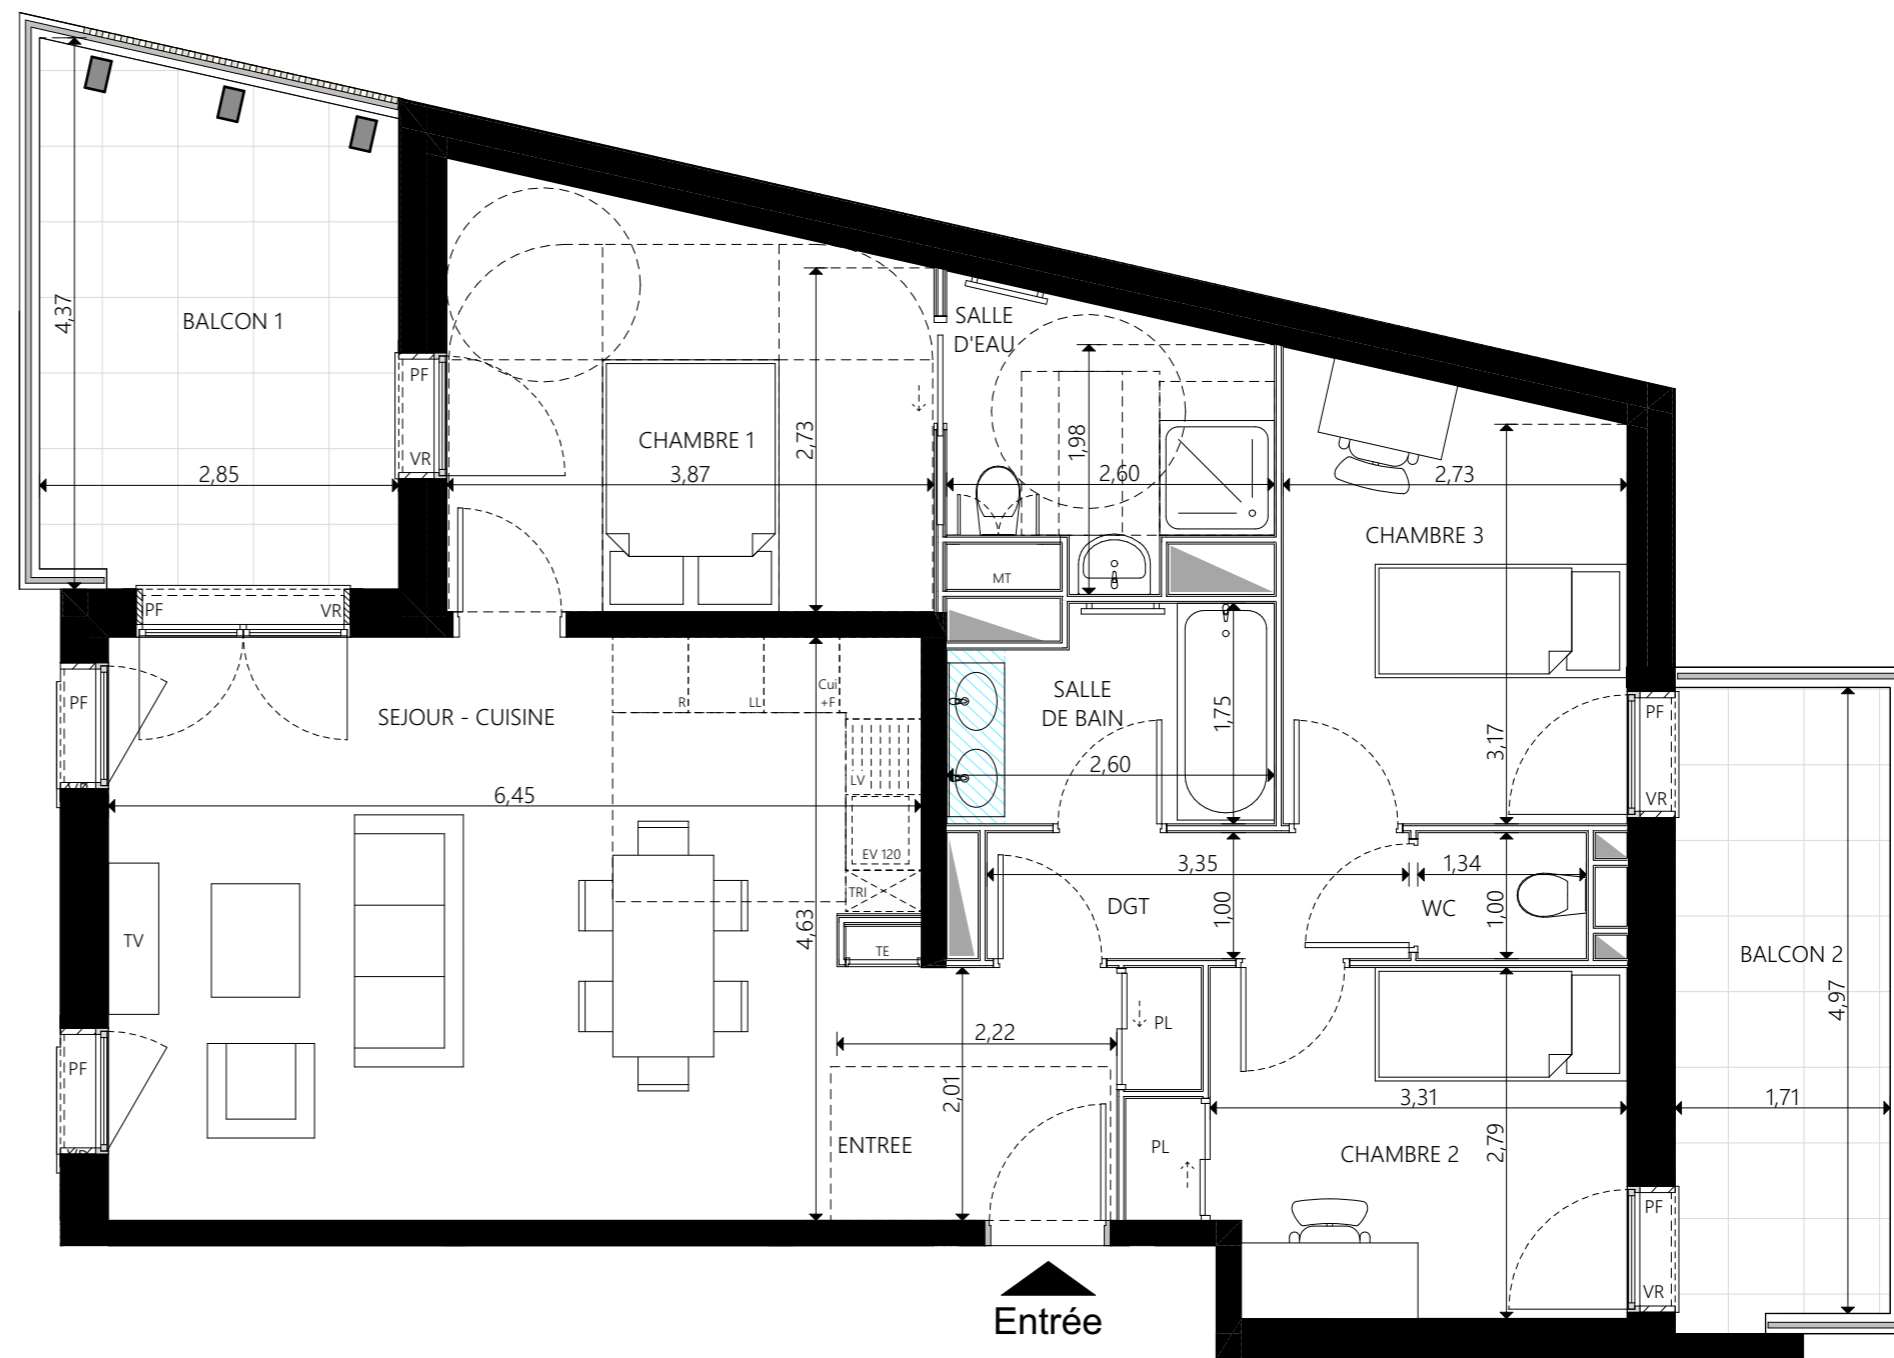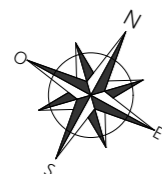

NOTA : La disposition des équipements est donnée à titre indicatif. La société se réserve la possibilité d'apporter à ce plan des modifications dues à des impératifs d'ordre technique ou administratif. Les surfaces ainsi que les cotations indiquées sont susceptibles de subir de légères variations. Tous les éléments représentés en pointillé sont donnés à titre indicatif. Les retombées de poutres sont à titre indicatif et susceptibles d'être modifiées. Les soffites, faux-plafonds sont à titre indicatif et sont susceptibles d'être modifiés.

12 Avril 2022

FAUX PLAFOND

