



**LE MESS**  
RÉSIDENCE

ECOQUARTIER - 05100 - BRIANCON



LOT
301 PMR

SURFACE APPARTEMENT	78,65 m <sup>2</sup>
SURFACE ANNEXE	29,20 m <sup>2</sup>
PRIX	

NIVEAU	R+3
TYPE	T4
DATE	12/04/2022



*NOTA : La disposition des équipements est donnée à titre indicatif. La société se réserve la possibilité d'apporter à ce plan des modifications dues à des impératifs d'ordre technique ou administratif. Les surfaces ainsi que les cotations indiquées sont susceptibles de subir de légères variations. Tous les éléments représentés en pointillé sont donnés à titre indicatif. Les retombées de poutre, les soffites, faux-plafonds sont à titre indicatif et susceptibles d'être modifiés.*

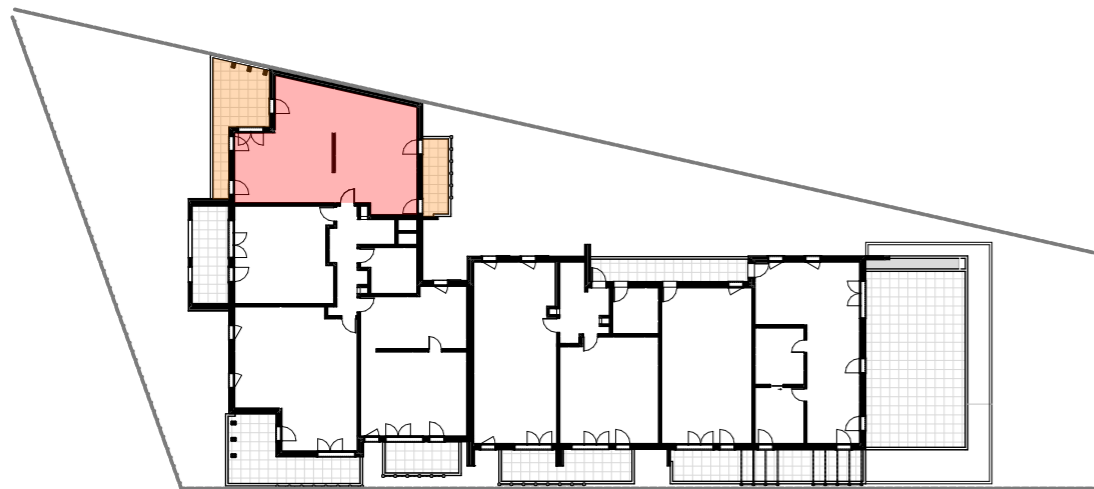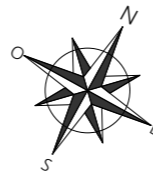



LE MESS  
RESIDENCE

ECOQUARTIER - 05100 - BRIANCON





NIVEAU	R+3
TYPE	4 pièces
LOT	301 PMR
PRIX	

ENTRÉE	5,10 m <sup>2</sup>
SEJOUR - CUISINE	28,25 m <sup>2</sup>
CHAMBRE 1	12,25 m <sup>2</sup>
CHAMBRE 2	9,65 m <sup>2</sup>
CHAMBRE 3	9,50 m <sup>2</sup>
DÉGAGEMENT	3,35 m <sup>2</sup>
SALLE DE BAIN	4,15 m <sup>2</sup>
SALLE D'EAU	5,05 m <sup>2</sup>
WC	1,35 m <sup>2</sup>

**TOTAL HABITABLE 78,65 m<sup>2</sup>**

BALCON 1	20,60 m <sup>2</sup>
BALCON 2	8,60 m <sup>2</sup>

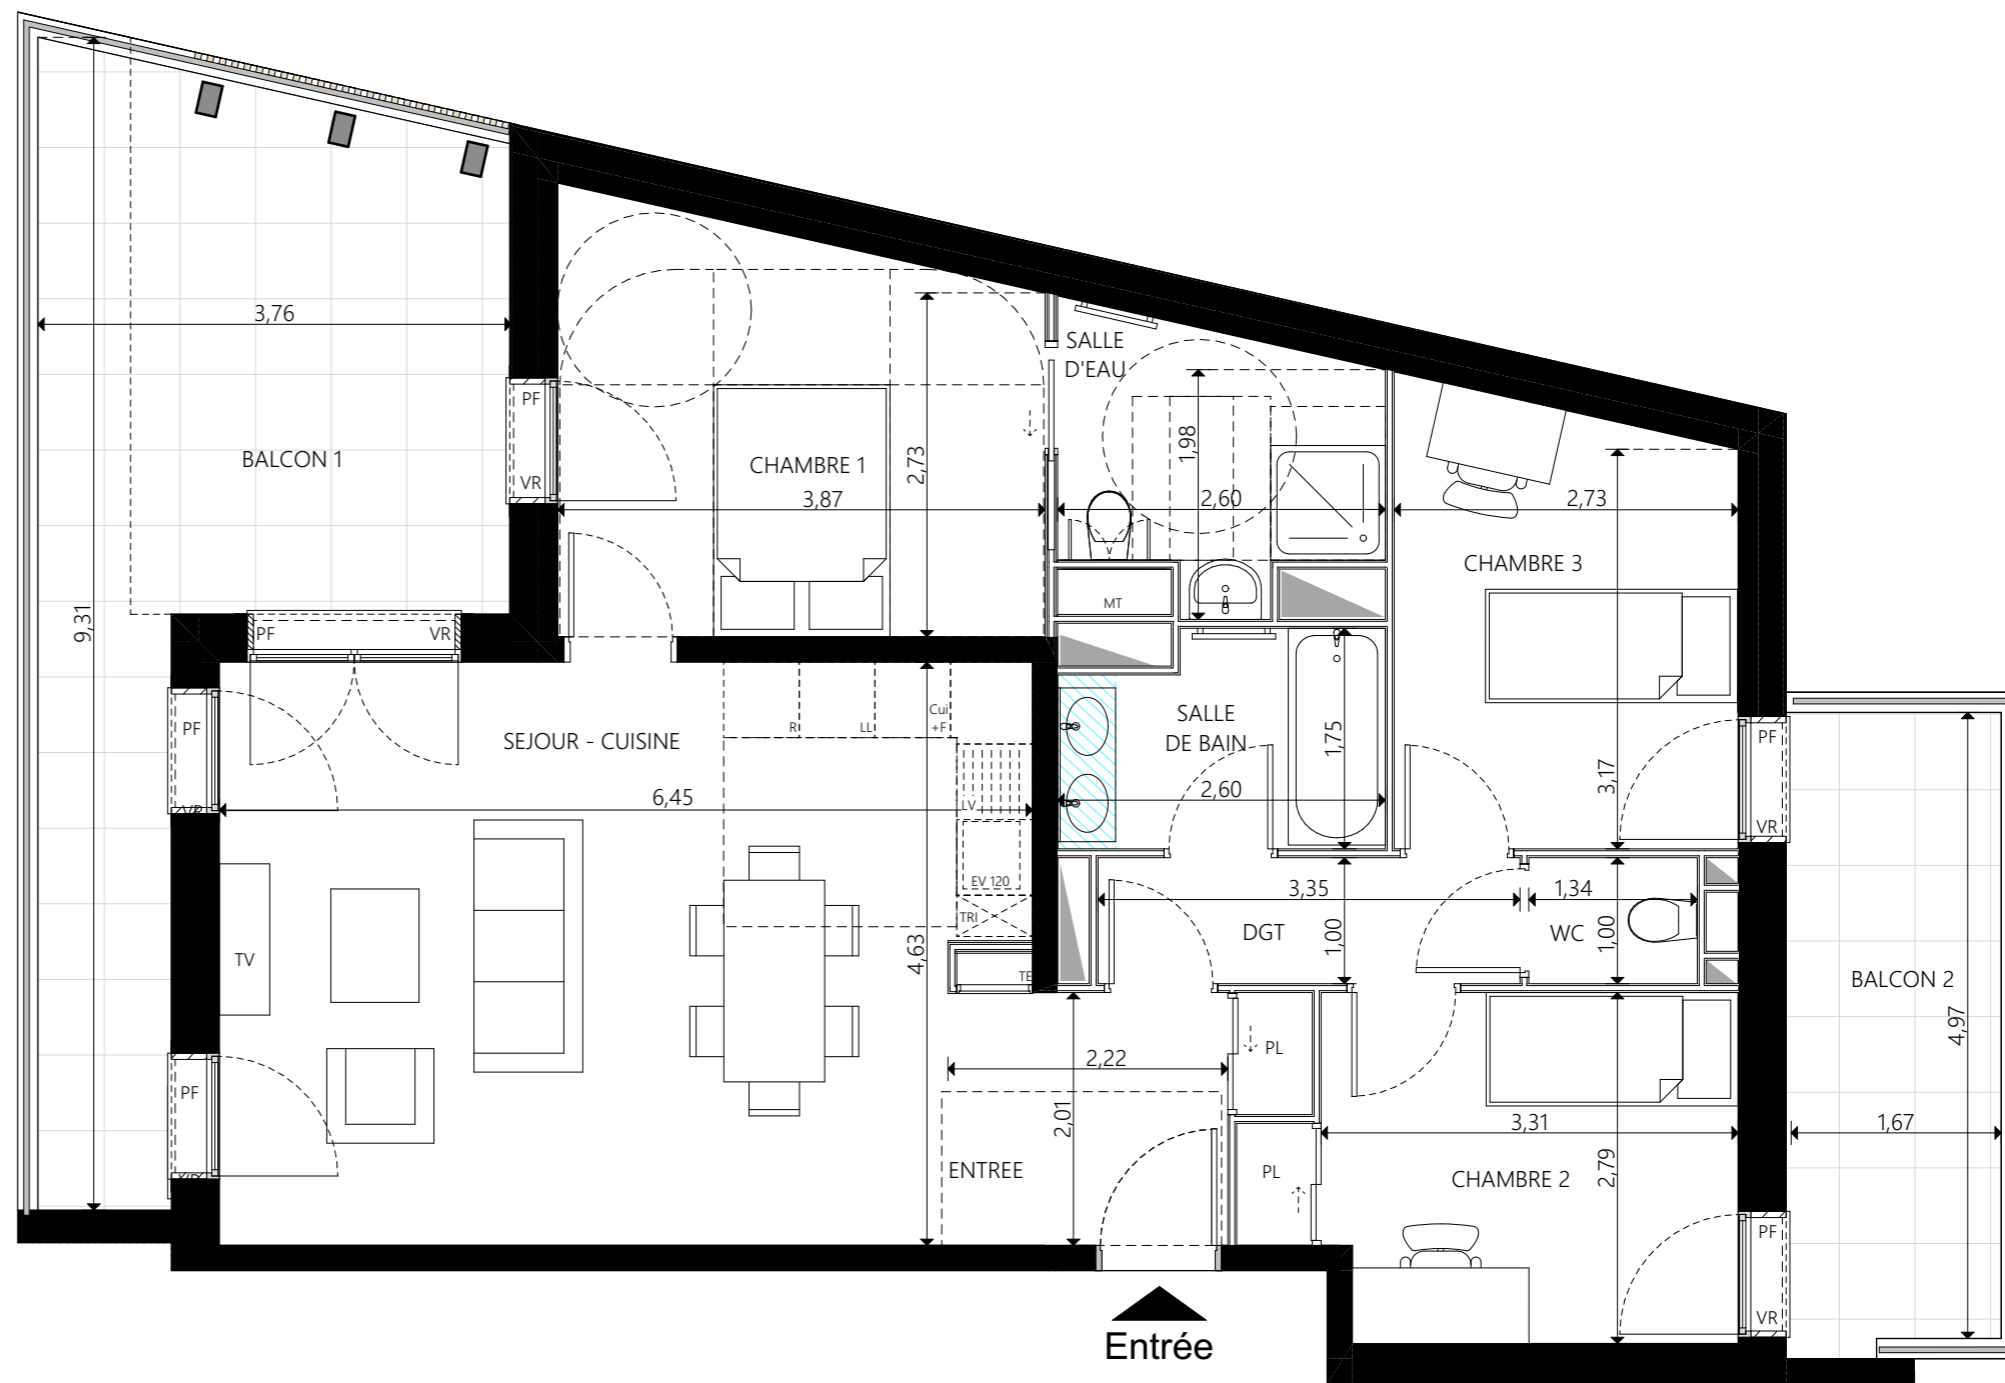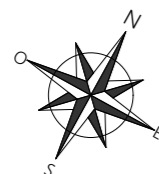

NOTA : La disposition des équipements est donnée à titre indicatif. La société se réserve la possibilité d'apporter à ce plan des modifications dues à des impératifs d'ordre technique ou administratif. Les surfaces ainsi que les cotations indiquées sont susceptibles de subir de légères variations. Tous les éléments représentés en pointillé sont donnés à titre indicatif. Les retombées de poutres sont à titre indicatif et susceptibles d'être modifiées. Les soffites, faux-plafonds sont à titre indicatif et sont susceptibles d'être modifiées.

12 Avril 2022

FAUX PLAFOND

