

Promofar
LE PROMOTEUR PROCHE DE SES CLIENTS

375 Promenade des Anglais - 06202 - Nice cedex 3



Chalet ASTER
Appartement A14

ECOQUARTIER - 05100 - Briançon




NOTA: La disposition des équipements est donnée à titre indicatif. La société se réserve la possibilité d'apporter à ce plan des modifications dues à des impératifs d'ordre technique ou administratif. Les surfaces ainsi que les cotations indiquées sont susceptibles de subir de légères variations. Tous les éléments représentés en pointillé sont donnés à titre indicatif. Les retobées de poutres sont à titre indicatif et susceptibles d'être modifiés. Les soffites, faux-plafonds sont à titre indicatif et sont susceptibles d'être modifiés



Chalet ASTER

Surfaces Appartement A14

Désignation	Surface
A14	
Séjour/Cuisine	32.61 m ²
Chambre 1	15.28 m ²
Chambre 3	10.86 m ²
Chambre 2	10.65 m ²
Entrée	8.12 m ²
Sdd	3.43 m ²
Buanderie	1.97 m ²
WC	1.67 m ²
1 - Total Surface Habitable	84.59 m²
Balcon	11.72 m ²
Balcon	11.10 m ²
Balcon	11.04 m ²
2 - Total Terrasses-Balcons	33.87 m²
Total général	118.46 m²

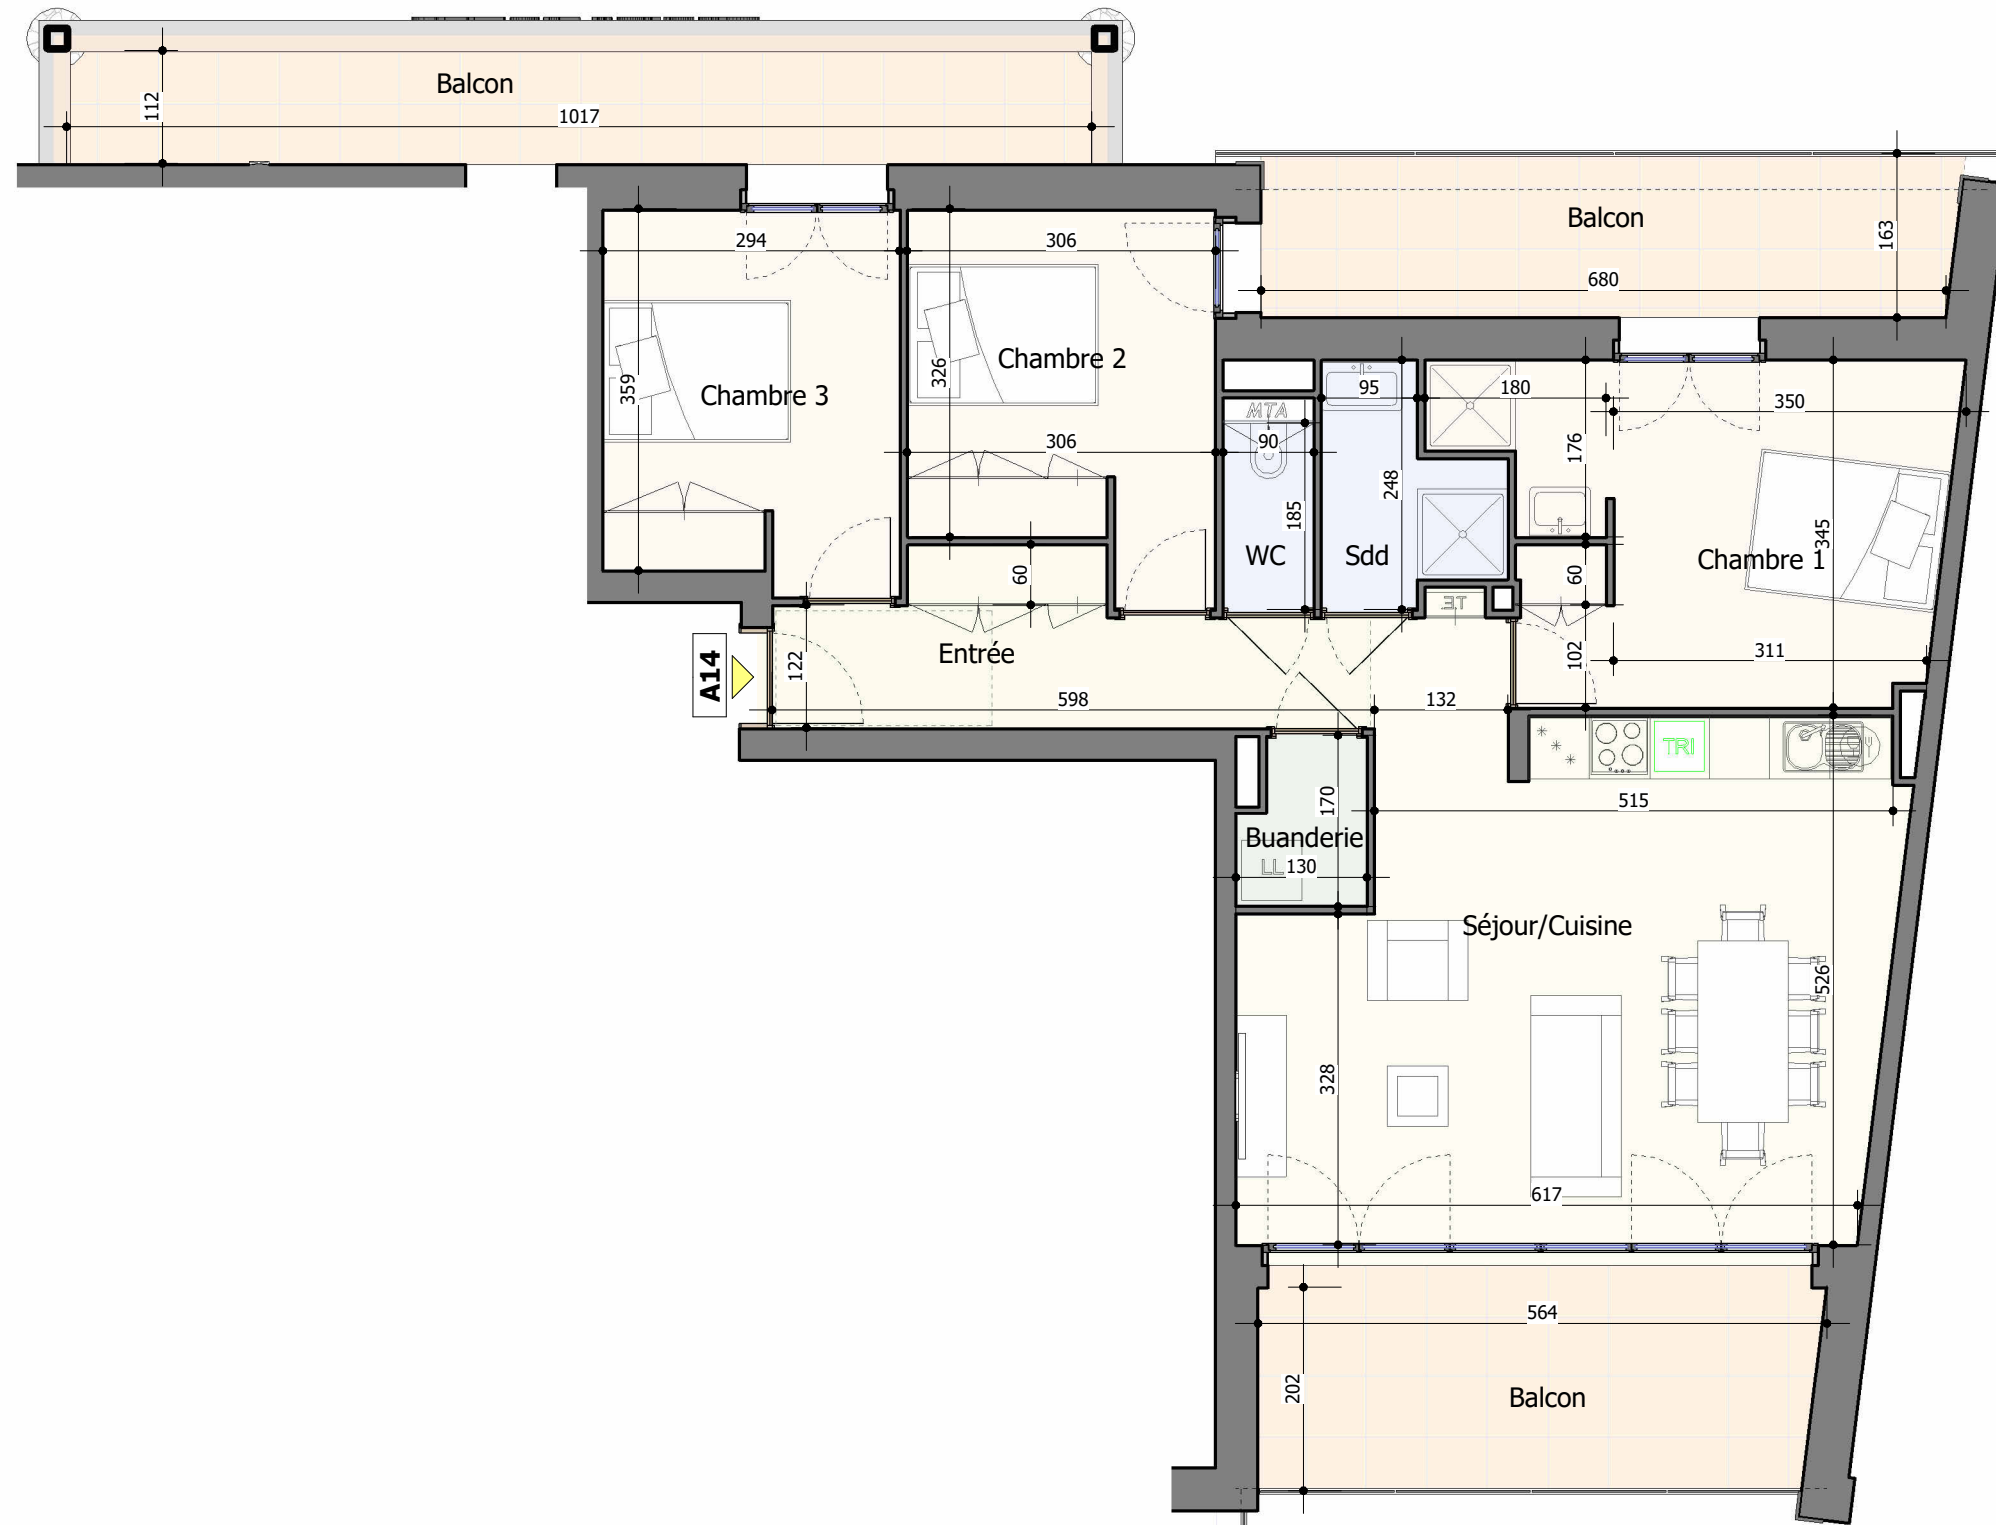

05 décembre 2022

NOTA: La disposition des équipements est donnée à titre indicatif. La société se réserve la possibilité d'apporter à ce plan des modifications dues à des impératifs d'ordre technique ou administratif. Les surfaces ainsi que les cotations indiquées sont susceptibles de subir de légères variations. Tous les éléments représentés en pointillé sont donnés à titre indicatif. Les retobées de poutres sont à titre indicatif et susceptibles d'être modifiés. Les soffites, faux-plafonds sont à titre indicatif et sont susceptibles d'être modifiés