



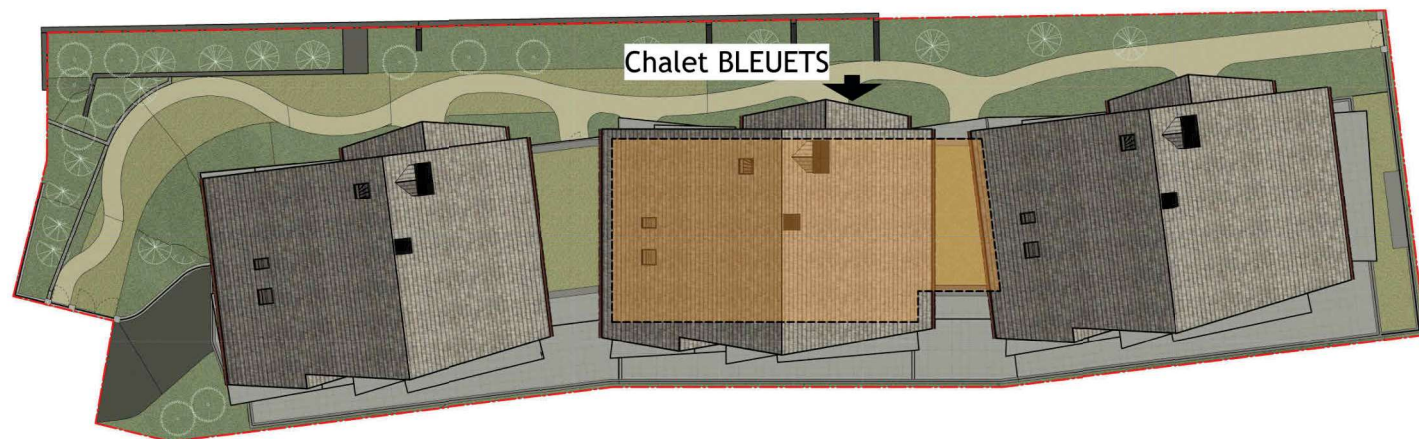

Plans PMR

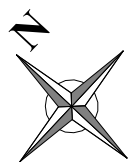

Promofar
LE PROMOTEUR PROCHE DE SES CLIENTS

375 Promenade des Anglais - 06202 - Nice cedex 3



Chalet BLEUETS **Appartement B03**

ECOQUARTIER - 05100 - Briançon



NOTA: La disposition des équipements est donnée à titre indicatif. La société se réserve la possibilité d'apporter à ce plan des modifications dues à des impératifs d'ordre technique ou administratif. Les surfaces ainsi que les cotations indiquées sont susceptibles de subir de légères variations. Tous les éléments représentés en pointillé sont donnés à titre indicatif. Les retobées de poutres sont à titre indicatif et susceptibles d'être modifiées. Les soffites, faux-plafonds sont à titre indicatif et sont susceptibles d'être modifiés

Promofar

LE PROMOTEUR PROCHE DE SES CLIENTS



LES CHALETS
DU PARC

Chalet BLEUETS

Surfaces Appartement B03

Désignation	Surface
B03	
Séjour/Cuisine	32.47 m²
Chambre 2	12.29 m²
Chambre 1	10.69 m²
Entrée	7.12 m²
Sdd	3.85 m²
Buanderie	3.11 m²
WC	1.32 m²
1 - Total Surface Habitable	70.84 m²
Terrasse	
2 - Total Terrasses-Balcons	69.67 m²
Total général	140.51 m²

NOTA: La disposition des équipements est donnée à titre indicatif. La société se réserve la possibilité d'apporter à ce plan des modifications dues à des impératifs d'ordre technique ou administratif. Les surfaces ainsi que les cotations indiquées sont susceptibles de subir de légères variations. Tous les éléments représentés en pointillé sont donnés à titre indicatif. Les retobées de poutres sont à titre indicatif et susceptibles d'être modifiés. Les soffites, faux-plafonds sont à titre indicatif et sont susceptibles d'être modifiés

