

**Promofar**  
LE PROMOTEUR PROCHE DE SES CLIENTS

375 Promenade des Anglais - 06202 - Nice cedex 3



**Chalet BLEUETS**  
**Appartement B11**

ECOQUARTIER - 05100 - Briançon





NOTA: La disposition des équipements est donnée à titre indicatif. La société se réserve la possibilité d'apporter à ce plan des modifications dues à des impératifs d'ordre technique ou administratif. Les surfaces ainsi que les cotations indiquées sont susceptibles de subir de légères variations. Tous les éléments représentés en pointillé sont donnés à titre indicatif. Les retobées de poutres sont à titre indicatif et susceptibles d'être modifiés. Les soffites, faux-plafonds sont à titre indicatif et sont susceptibles d'être modifiés



**Chalet BLEUETS**

**Surfaces Appartement B11**

| Désignation                        | Surface                    |
|------------------------------------|----------------------------|
| <b>B11</b>                         |                            |
| Séjour/Cuisine                     | 30.86 m <sup>2</sup>       |
| Chambre 1                          | 10.69 m <sup>2</sup>       |
| Chambre 2                          | 9.62 m <sup>2</sup>        |
| Entrée                             | 9.02 m <sup>2</sup>        |
| Cabine                             | 7.10 m <sup>2</sup>        |
| Sdd                                | 4.77 m <sup>2</sup>        |
| Sdd                                | 2.56 m <sup>2</sup>        |
| WC                                 | 1.41 m <sup>2</sup>        |
| <b>1 - Total Surface Habitable</b> | <b>76.04 m<sup>2</sup></b> |
| Balcon                             | 10.17 m <sup>2</sup>       |
| Balcon                             | 9.10 m <sup>2</sup>        |
| <b>2 - Total Terrasses-Balcons</b> | <b>19.27 m<sup>2</sup></b> |
| <b>Total général</b>               | <b>95.31 m<sup>2</sup></b> |

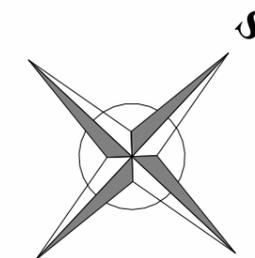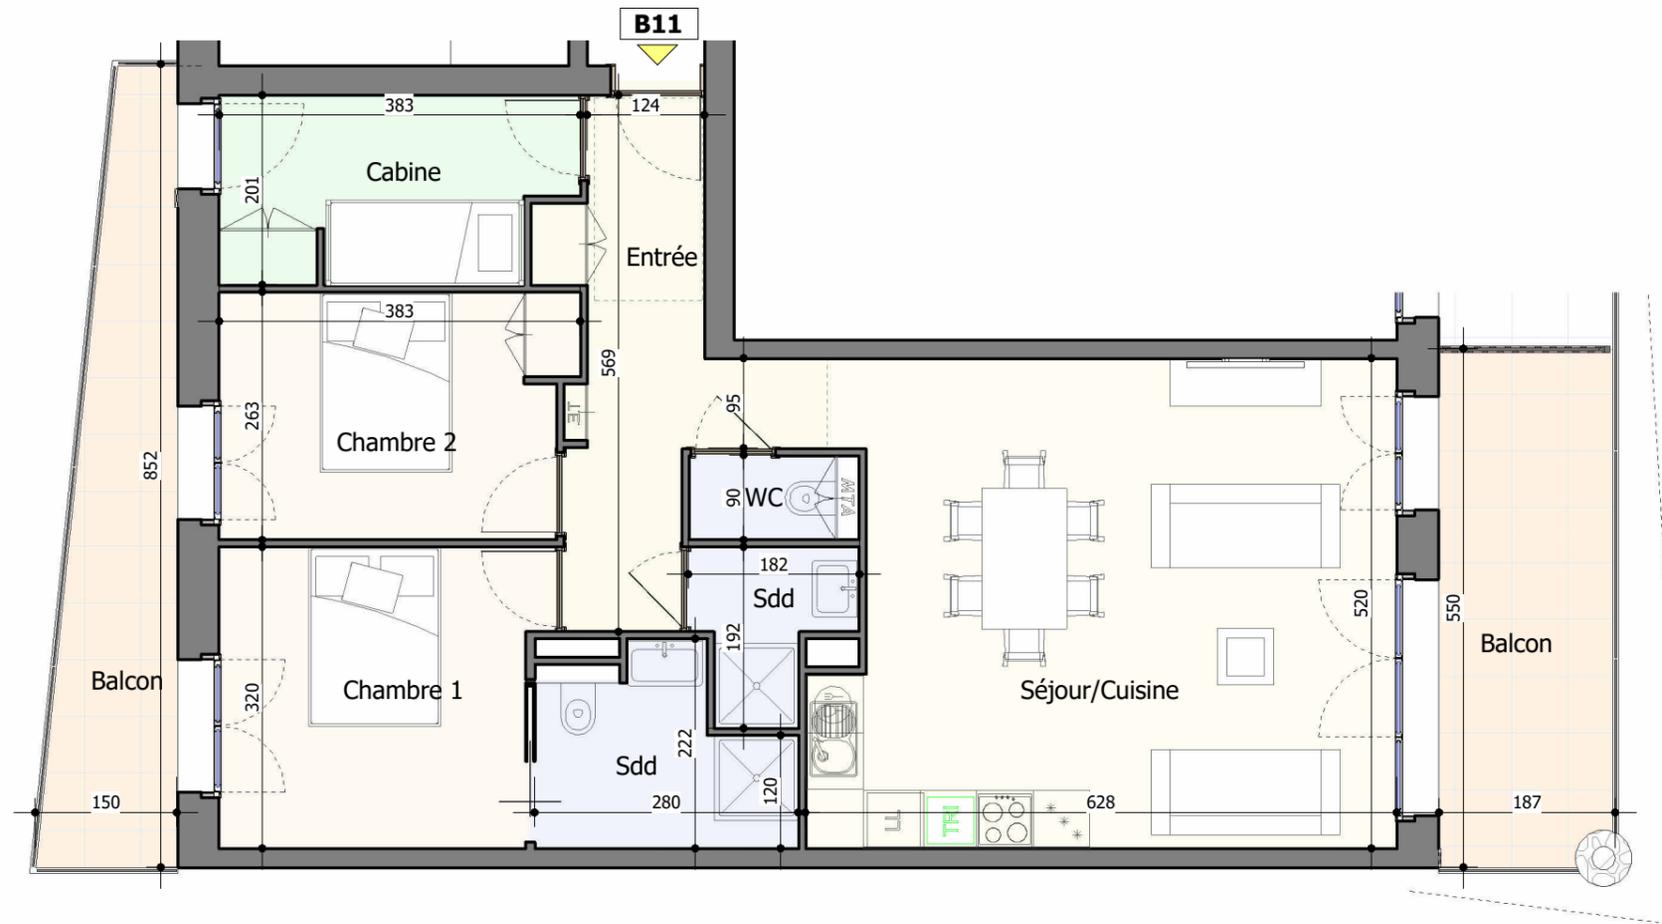

05 décembre 2022

NOTA: La disposition des équipements est donnée à titre indicatif. La société se réserve la possibilité d'apporter à ce plan des modifications dues à des impératifs d'ordre technique ou administratif. Les surfaces ainsi que les cotations indiquées sont susceptibles de subir de légères variations. Tous les éléments représentés en pointillé sont donnés à titre indicatif. Les retobées de poutres sont à titre indicatif et susceptibles d'être modifiés. Les soffites, faux-plafonds sont à titre indicatif et sont susceptibles d'être modifiés