


**Niveau R+3**



**Niveau R+4**

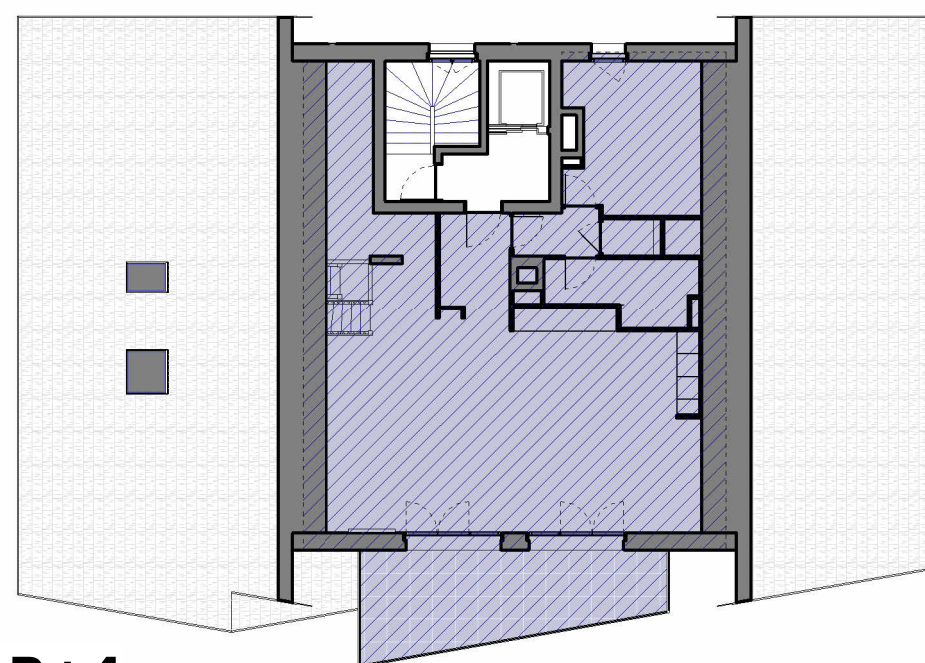

**Promofar**  
LE PROMOTEUR PROCHE DE SES CLIENTS

375 Promenade des Anglais - 06202 - Nice cedex 3



**Chalet BLEUETS**  
**Appartement B41**

ECOQUARTIER - 05100 - Briançon



NOTA: La disposition des équipements est donnée à titre indicatif. La société se réserve la possibilité d'apporter à ce plan des modifications dues à des impératifs d'ordre technique ou administratif. Les surfaces ainsi que les cotations indiquées sont susceptibles de subir de légères variations. Tous les éléments représentés en pointillé sont donnés à titre indicatif. Les retobées de poutres sont à titre indicatif et susceptibles d'être modifiés. Les soffites, faux-plafonds sont à titre indicatif et sont susceptibles d'être modifiés





Chalet BLEUETS

Surfaces Appartement B41

Désignation	Surface
-------------	---------

B41	
Séjour/Cuisine	57.15 m²
Chambre 4	15.52 m²
Chambre 1	12.87 m²
Chambre 3	11.35 m²
Chambre 5	11.20 m²
Entrée	10.59 m²
Chambre 2	9.44 m²
Sdd	6.15 m²
Sdd	5.25 m²
Entrée	4.70 m²
Sdd	2.85 m²
Dég.	2.75 m²
Sdd	2.04 m²
WC	2.00 m²
WC	1.32 m²

1 - Total Surface Habitable 155.16 m²


Balcon	20.53 m²
Balcon	5.29 m²
Balcon	4.62 m²
2 - Total Terrasses-Balcons	30.44 m²

<180	10.62 m²
<180	10.50 m²
<180	7.12 m²
<180	5.74 m²
<180	5.39 m²
<180	4.06 m²
<180	3.71 m²
<180	1.52 m²
<180	0.85 m²


3 - Total surface < 180 49.52 m²  
Total général 235.12 m²

NOTA: La disposition des équipements est donnée à titre indicatif. La société se réserve la possibilité d'apporter à ce plan des modifications dues à des impératifs d'ordre technique ou administratif. Les surfaces ainsi que les cotations indiquées sont susceptibles de subir de légères variations. Tous les éléments représentés en pointillé sont donnés à titre indicatif. Les retobées de poutres sont à titre indicatif et susceptibles d'être modifiés. Les soffites, faux-plafonds sont à titre indicatif et sont susceptibles d'être modifiés

Niveau R+3

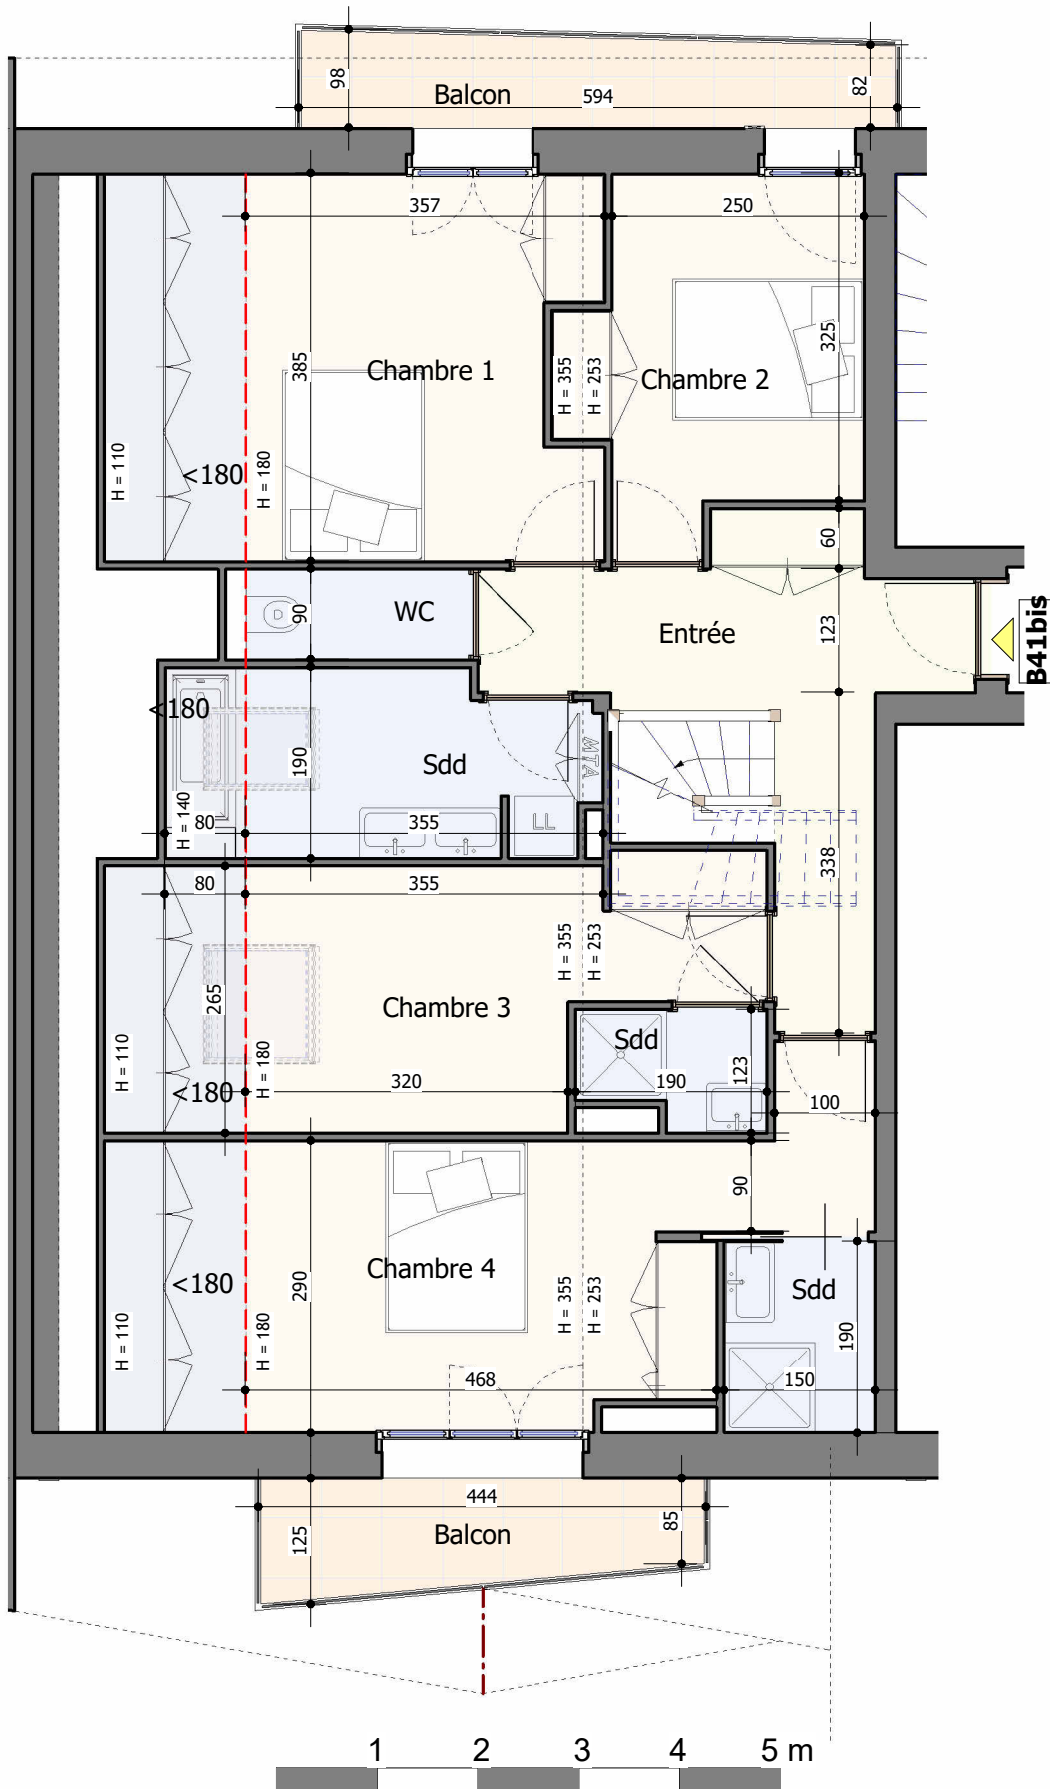

Niveau R+4

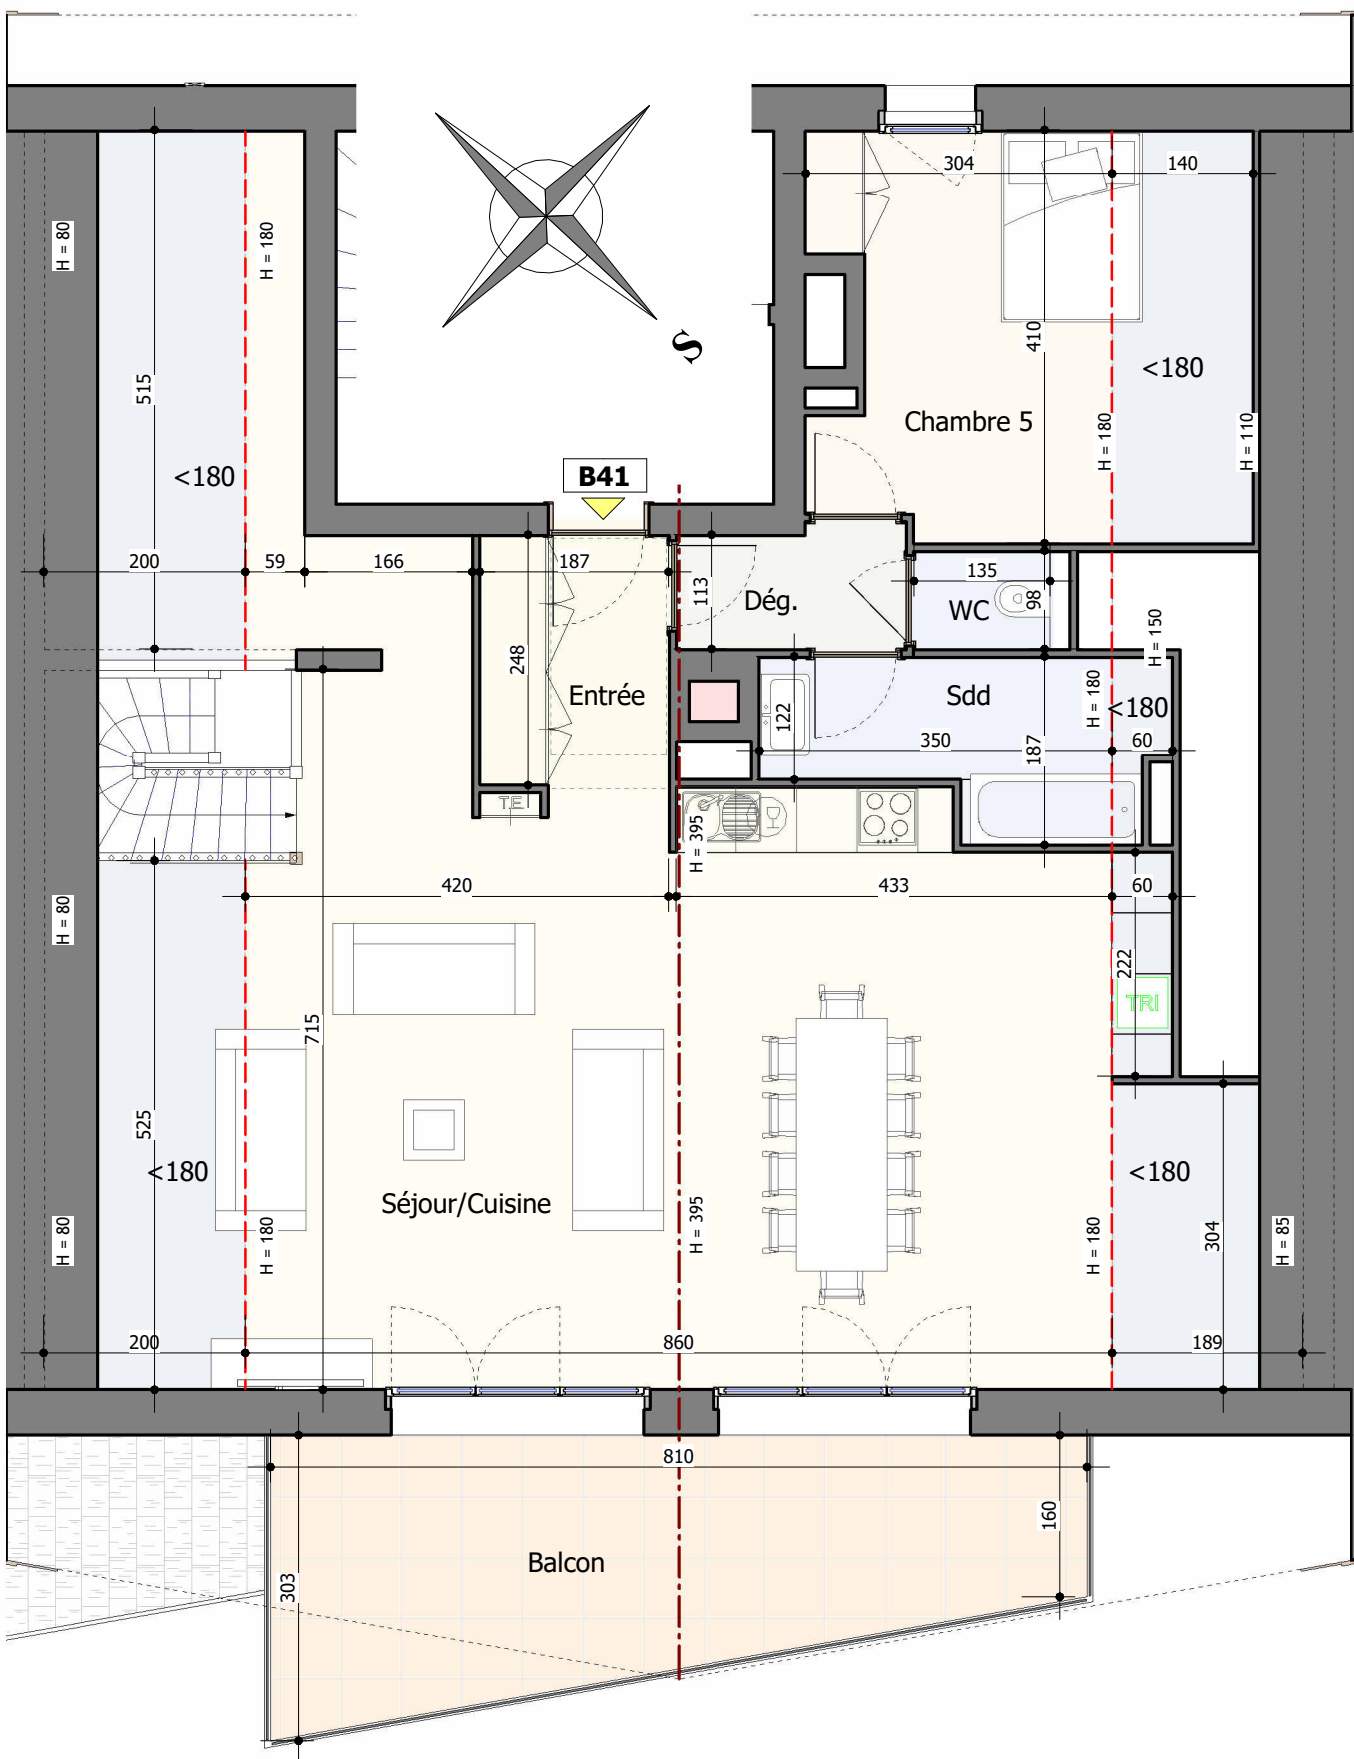

05 décembre 2022