




ZAC Coeur de Ville - 05100 - BRIANCON

LOT
A 301

SURFACE APPARTEMENT	57.34 m²
SURFACE ANNEXE	14.78 m²
PRIX	

NIVEAU	R + 3
TYPE	T2 Cabine
DATE	09/09/2024

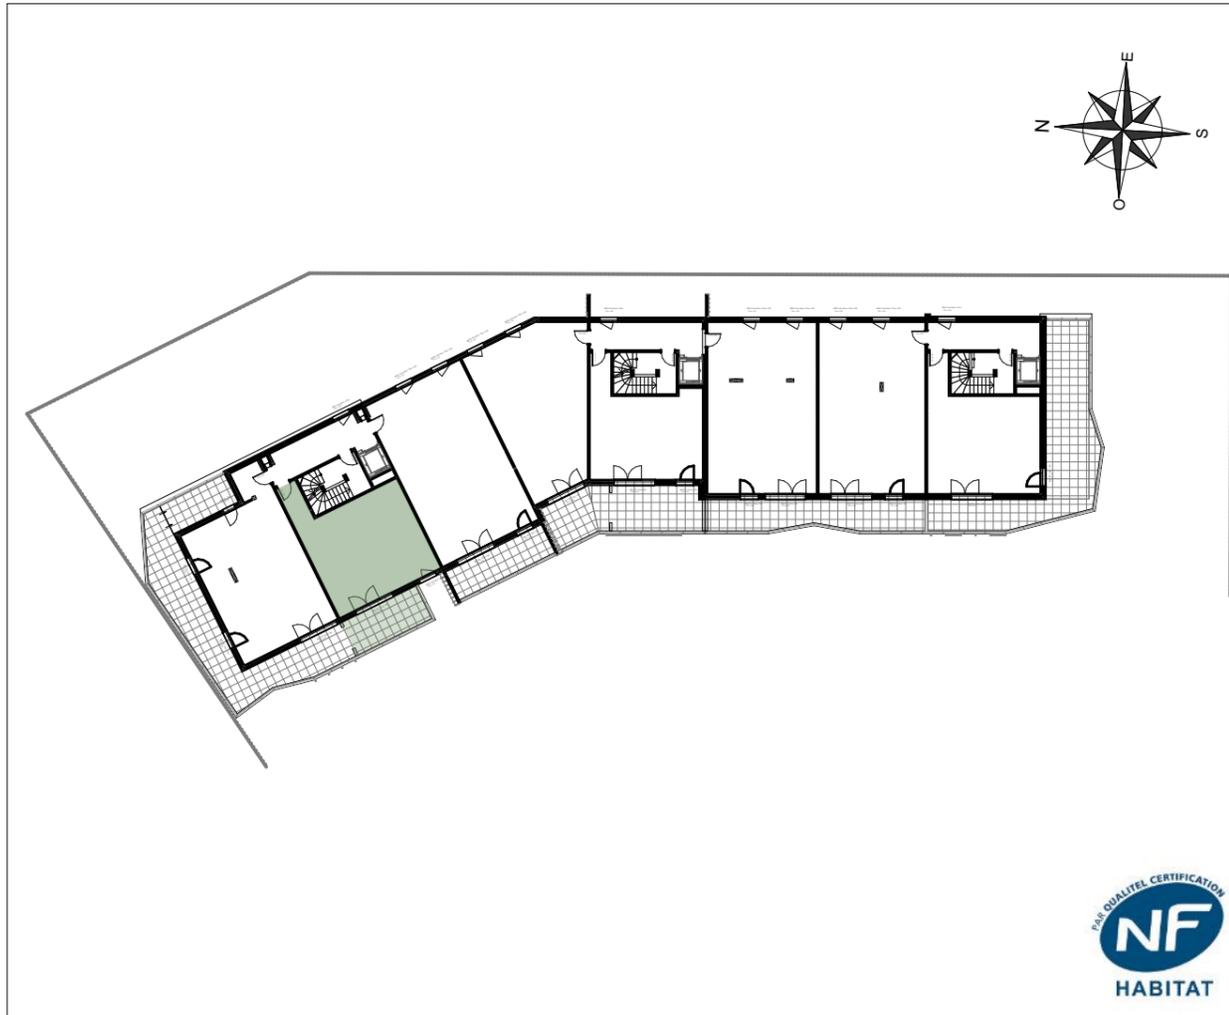

NOTA : La disposition des équipements est donnée à titre indicatif. La société se réserve la possibilité d'apporter à ce plan des modifications dues à des impératifs d'ordre technique ou administratif.

Les surfaces ainsi que les cotations indiquées sont susceptibles de subir de légères variations. Tous les éléments représentés en pointillé sont donnés à titre indicatif. Les retombées de poutre, les soffites, faux-plafonds sont à titre indicatif et susceptibles d'être modifiés.

Evolitif



NIVEAU	R + 3
TYPE	T2 Cabine
LOT	A 301
PRIX	


Entrée	7,77
Séjour	26,39
Cabine	6,98
Dégagement	1,00
Salle d'eau	4,56
Chambre + PI	10,64

Total surface habitable 57,34 m²

Balcon 14,78

Total surface annexe 14,78 m²

A 301 / T2 cabine

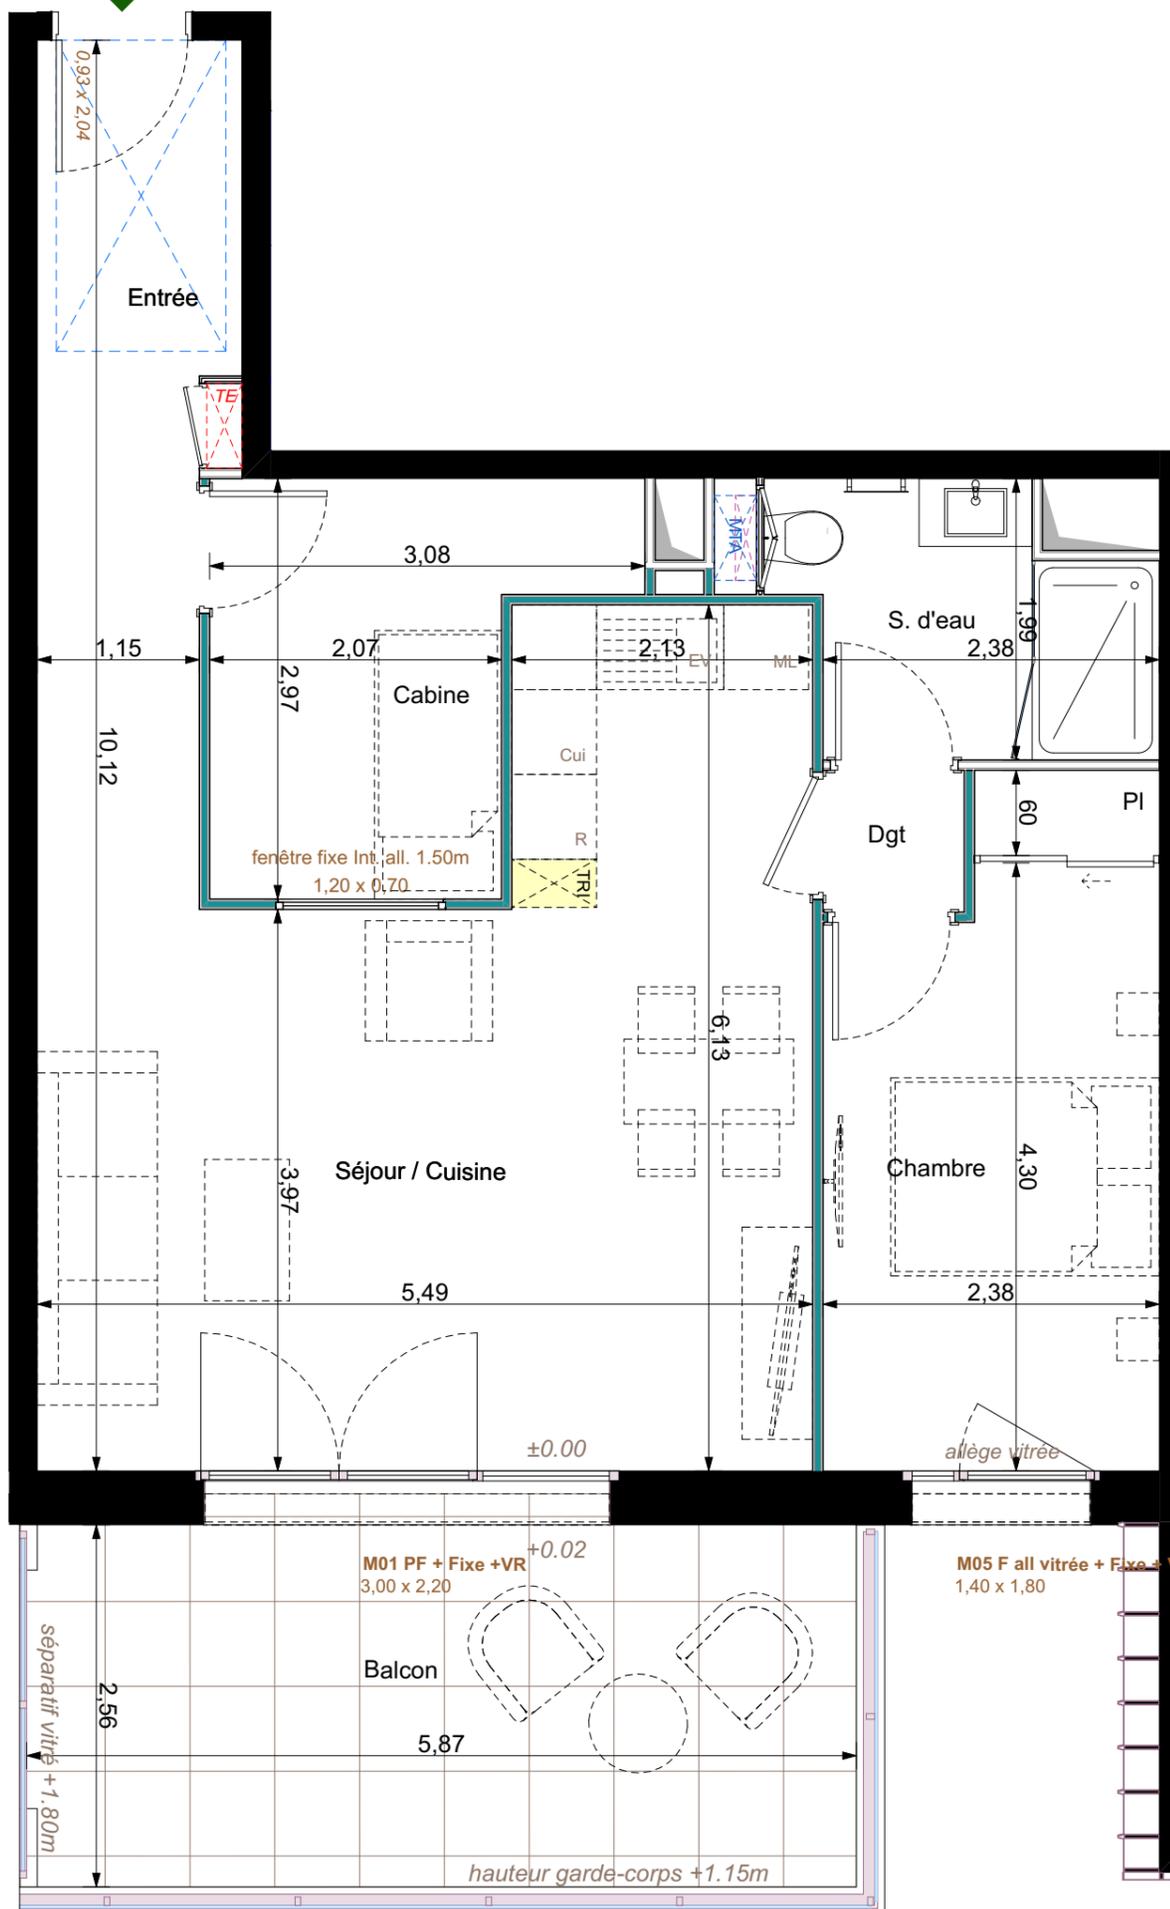

LEGENDE

	cloison sèche
	sèche serviette
	EV : évier
	ML : machine à laver
	LV : lave vaisselle
	Cui : plaque cuisson
	R : réfrigérateur
	MTA : module chauffage et eau chaude
	soffite/faux plafond

NOTA: La disposition des équipements est donnée à titre indicatif. La société se réserve la possibilité d'apporter à ce plan des modifications dues à des impératifs d'ordre technique ou administratif. Les surfaces ainsi que les cotations indiquées sont susceptibles de subir de légères variations. Tous les éléments représentés en pointillé sont donnés à titre indicatif. Les retombées de poutres, les soffites, faux-plafonds sont à titre indicatif et susceptibles d'être modifiés.

09/09/2024

