




ZAC Coeur de Ville - 05100 - BRIANCON

LOT	
B 001	

SURFACE APPARTEMENT	48.70 m²
SURFACE ANNEXE	43.34 m²
PRIX	

NIVEAU	R + 0
TYPE	T2
DATE	17/01/2025

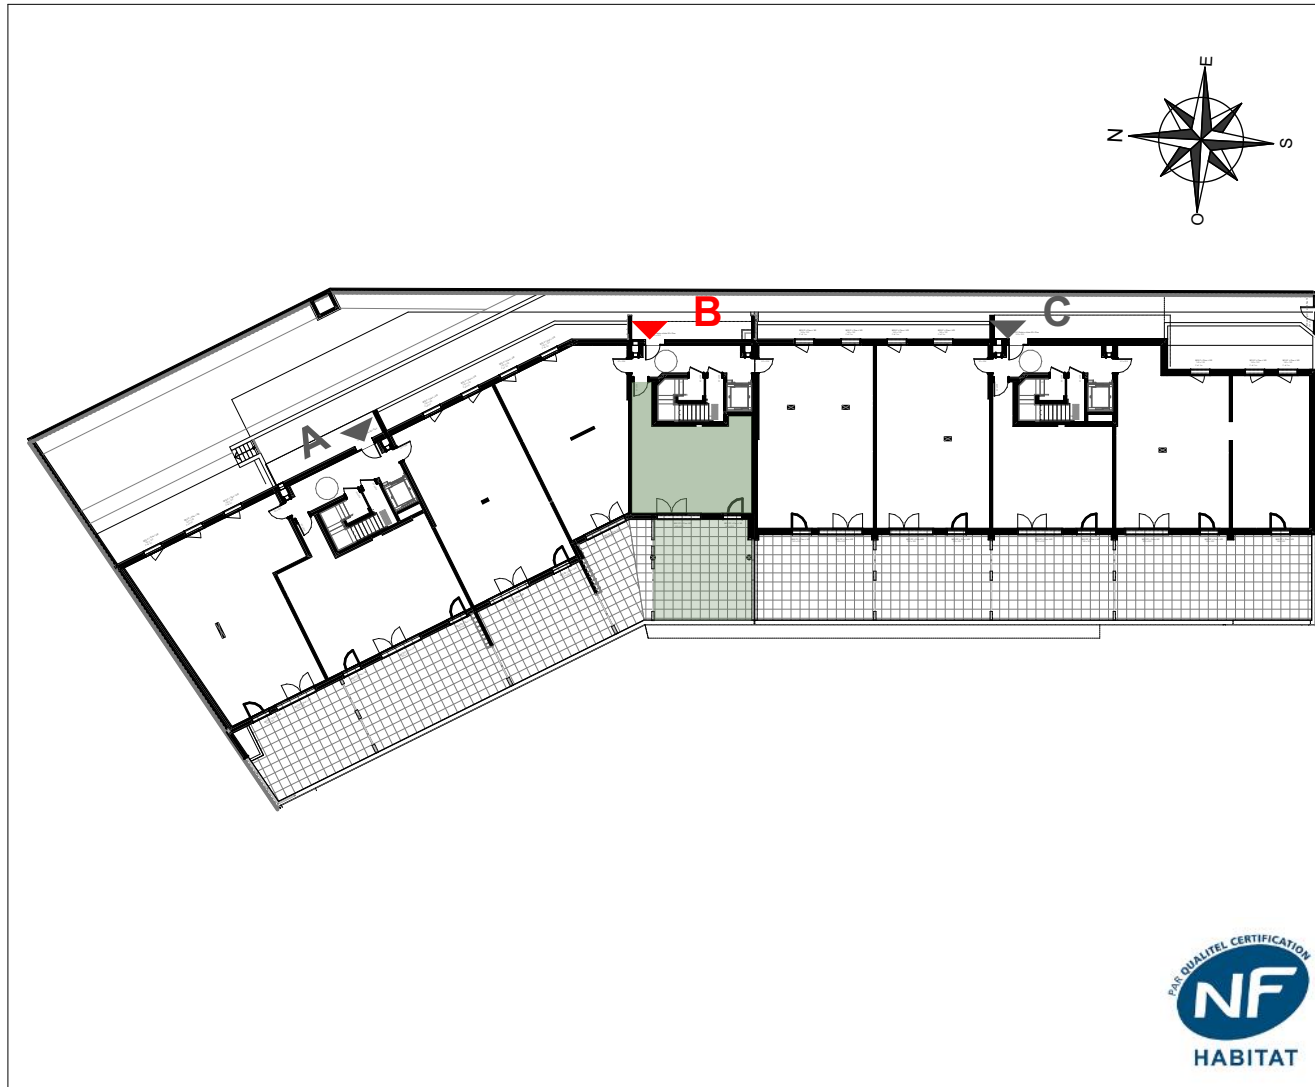

NOTA : La disposition des équipements est donnée à titre indicatif. La société se réserve la possibilité d'apporter à ce plan des modifications dues à des impératifs d'ordre technique ou administratif.

Les surfaces ainsi que les cotations indiquées sont susceptibles de subir de légères variations. Tous les éléments représentés en pointillé sont donnés à titre indicatif. Les retombées de poutre, les soffites, faux-plafonds sont à titre indicatif et susceptibles d'être modifiés.

Promofar

LE PROMOTEUR PROCHE DE SES CLIENTS



ZAC Coeur de Ville - 05100 - BRIANCON

Evolitif



NIVEAU	R + 0
TYPE	T2
LOT	B 001
PRIX	


Entrée	3,69
Séjour / Cuisine	28,03
Salle d'eau	6,11
Chambre + PI	10,87

Total surface habitable 48,70 m²

Terrasse 43,34

Total surface annexe 43,34 m²

B 001 / T2

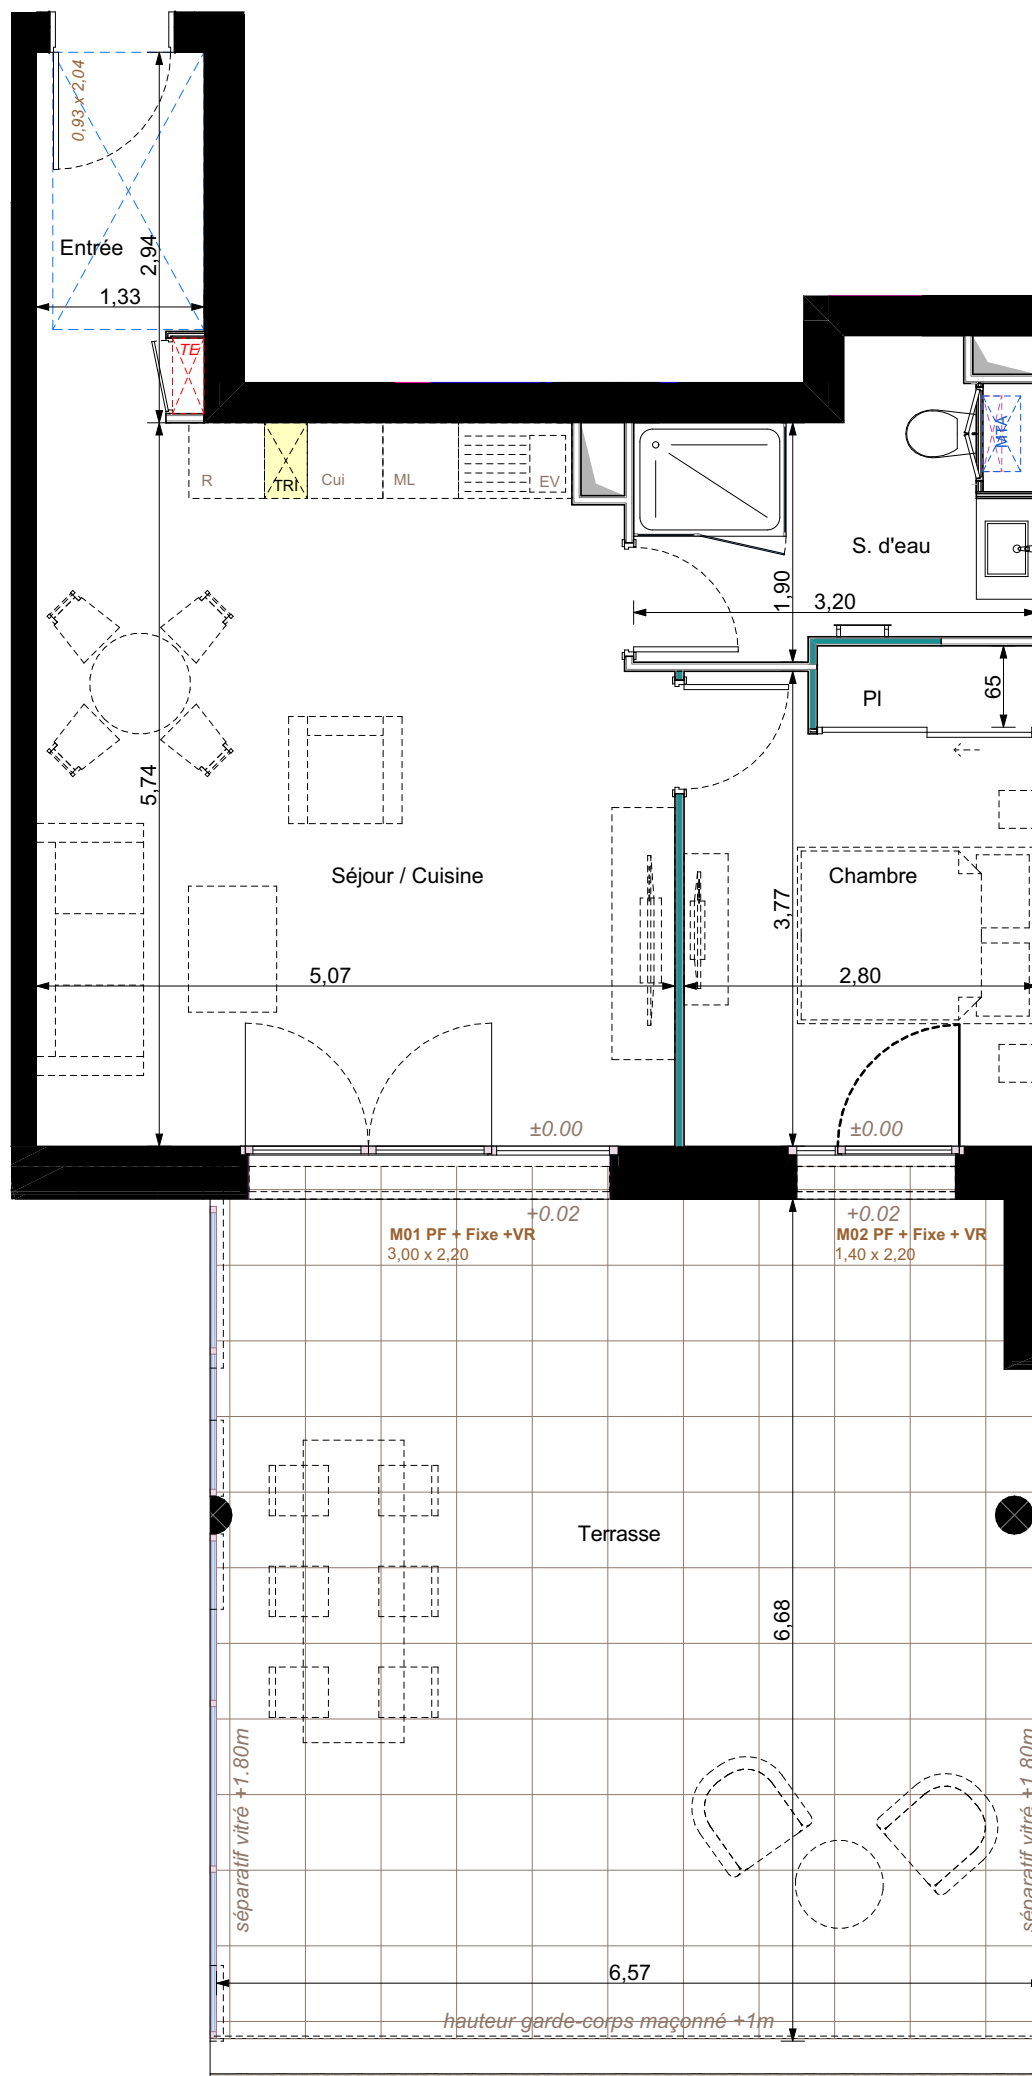


LEGENDE

	cloison sèche
	sèche serviette
	tableau électrique
	module chauffage et eau chaude
	soffite/faux plafond

EV : évier
ML : machine à laver
LV : lave vaisselle
Cui : plaque cuisson
R : réfrigérateur

NOTA: La disposition des équipements est donnée à titre indicatif. La société se réserve la possibilité d'apporter à ce plan des modifications dues à des impératifs d'ordre technique ou administratif. Les surfaces ainsi que les cotations indiquées sont susceptibles de subir de légères variations. Tous les éléments représentés en pointillé sont donnés à titre indicatif. Les retombées de poutres, les soffites, faux-plafonds sont à titre indicatif et susceptibles d'être modifiés.

17/01/2025

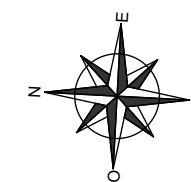

Promofar

LE PROMOTEUR PROCHE DE SES CLIENTS

Les Terrasses du Parc

ZAC Coeur de Ville - 05100 - BRIANCON

Evolitif



NIVEAU	R + 0
TYPE	T2
LOT	B 001
PRIX	


Entrée	3,69
Séjour / Cuisine	28,03
Salle d'eau	6,11
Chambre + PI	10,87

Total surface habitable 48,70 m²

Terrasse 43,34

Total surface annexe 43,34 m²

B 001 / T2

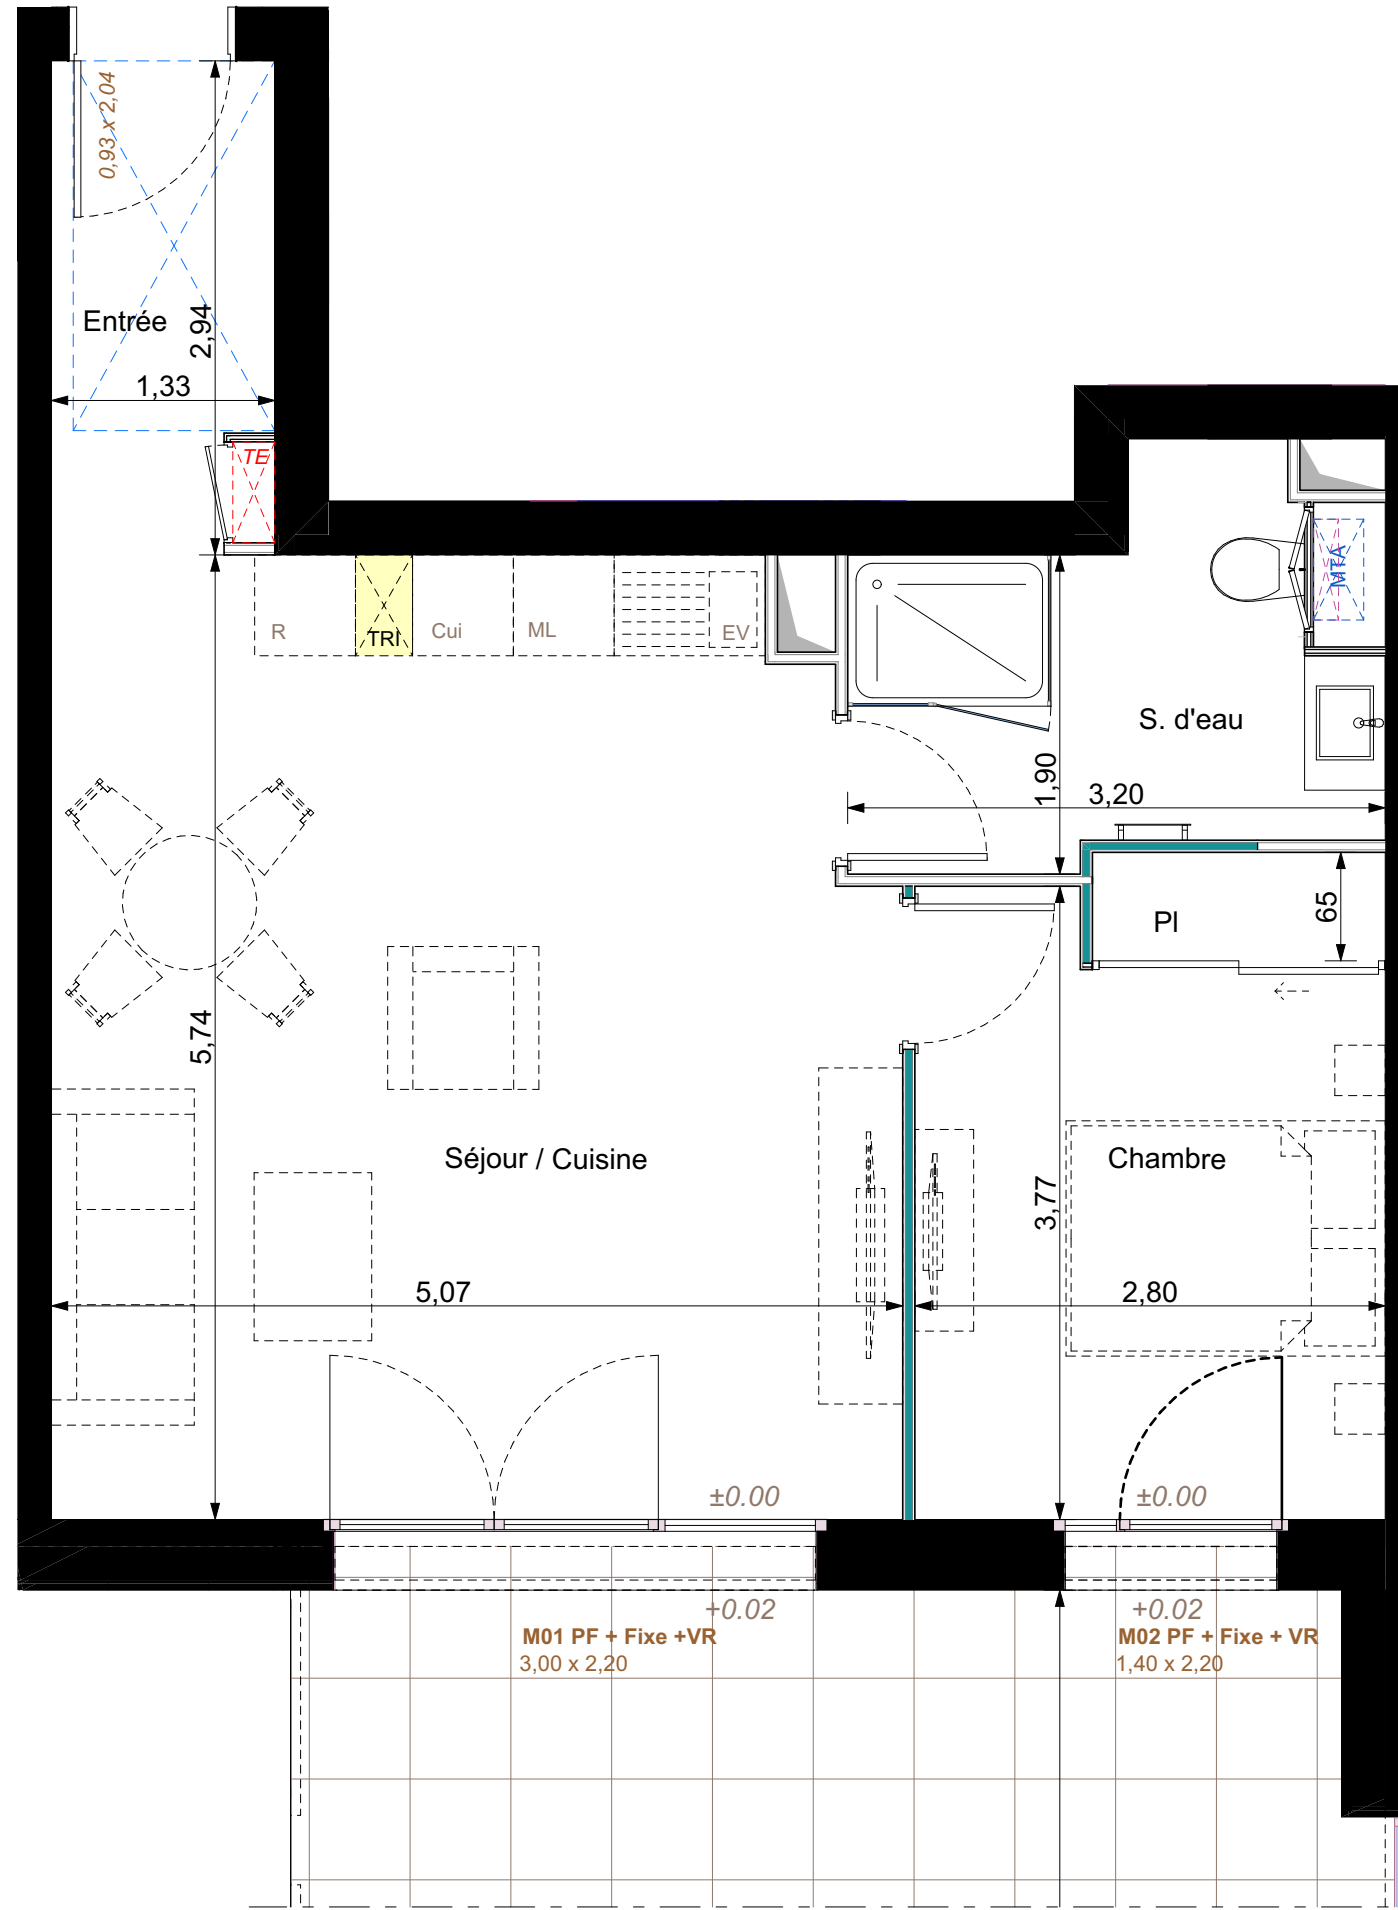

LEGENDE	
	cloison sèche
	sèche serviette
	tableau électrique
	ML : machine à laver
	EV : évier
	LV : lave vaisselle
	Cui : plaque cuisson
	R : réfrigérateur
	MTA : module chauffage et eau chaude
	soffite/faux plafond

NOTA: La disposition des équipements est donnée à titre indicatif. La société se réserve la possibilité d'apporter à ce plan des modifications dues à des impératifs d'ordre technique ou administratif. Les surfaces ainsi que les cotations indiquées sont susceptibles de subir de légères variations. Tous les éléments représentés en pointillé sont donnés à titre indicatif. Les retombées de poutres, les soffites, faux-plafonds sont à titre indicatif et susceptibles d'être modifiés.

17/01/2025

