



ZAC Coeur de Ville - 05100 - BRIANCON

LOT
<b>B 301</b>



SURFACE APPARTEMENT	<b>49.66 m<sup>2</sup></b>
SURFACE ANNEXE	<b>20.88 m<sup>2</sup></b>
PRIX	

NIVEAU	<b>R + 3</b>
TYPE	<b>T2</b>
DATE	17/01/2025



NOTA : La disposition des équipements est donnée à titre indicatif. La société se réserve la possibilité d'apporter à ce plan des modifications dues à des impératifs d'ordre technique ou administratif.

Les surfaces ainsi que les cotations indiquées sont susceptibles de subir de légères variations. Tous les éléments représentés en pointillé sont donnés à titre indicatif. Les retombées de poutre, les soffites, faux-plafonds sont à titre indicatif et susceptibles d'être modifiés.

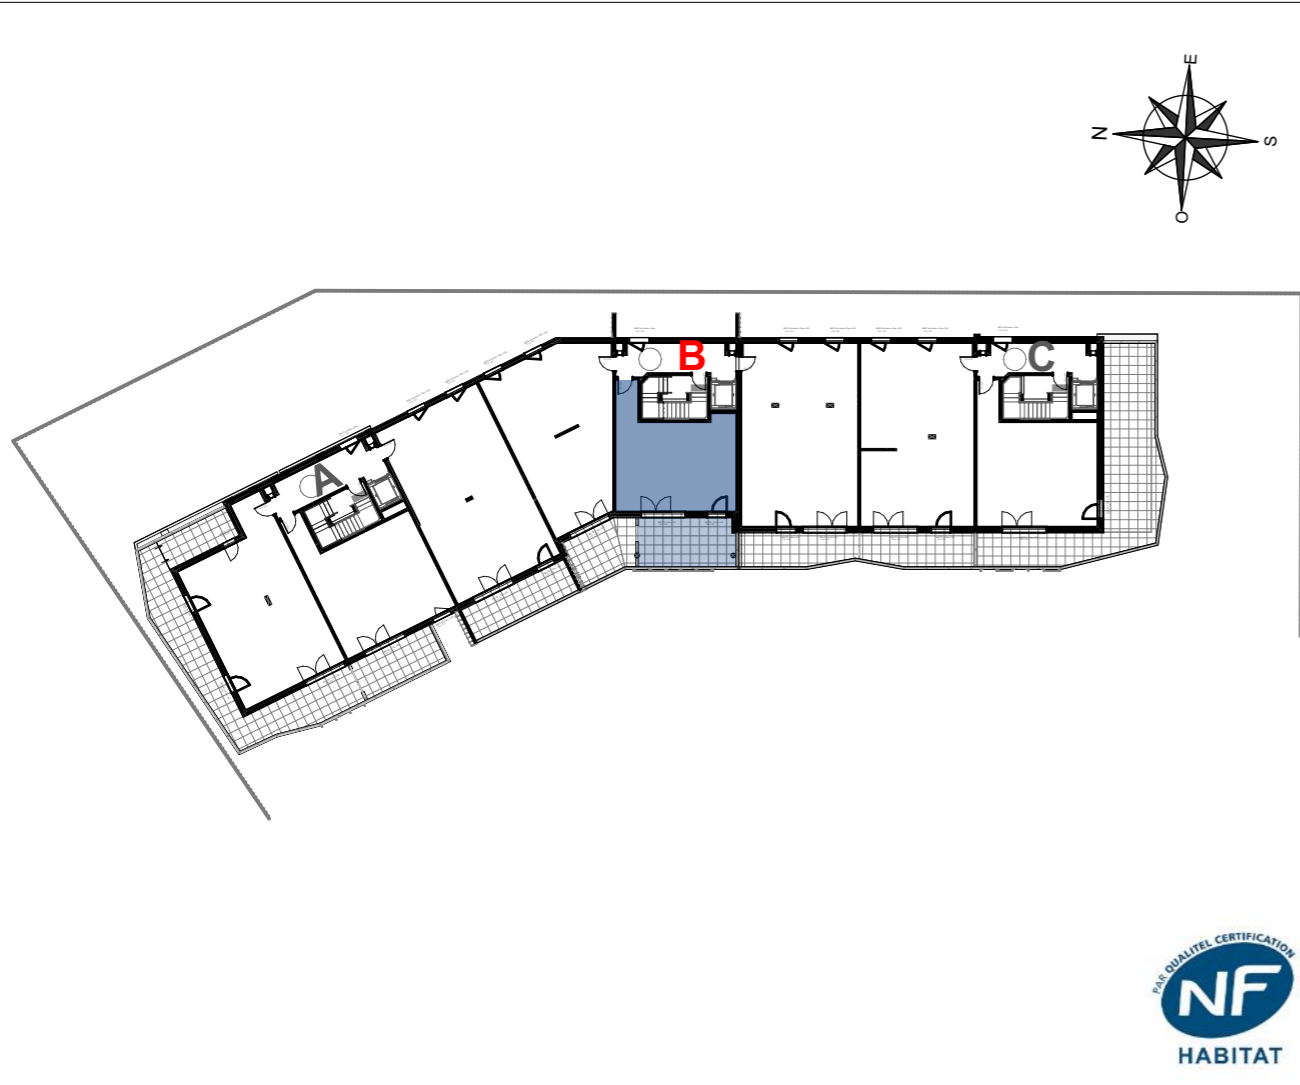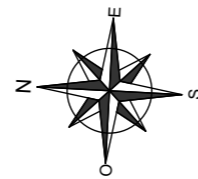

# Promofar

LE PROMOTEUR PROCHE DE SES CLIENTS



ZAC Coeur de Ville - 05100 - BRIANCON

Adapté



NIVEAU	<b>R + 3</b>
TYPE	<b>T2</b>
LOT	<b>B 301</b>
PRIX	


Entrée	4,56
Séjour / Cuisine	26,61
Salle d'eau	6,51
Chambre + PI	11,98

**Total surface habitable 49,66 m<sup>2</sup>**

Balcon 20,88

**Total surface annexe 20,88 m<sup>2</sup>**

B 301 / T2

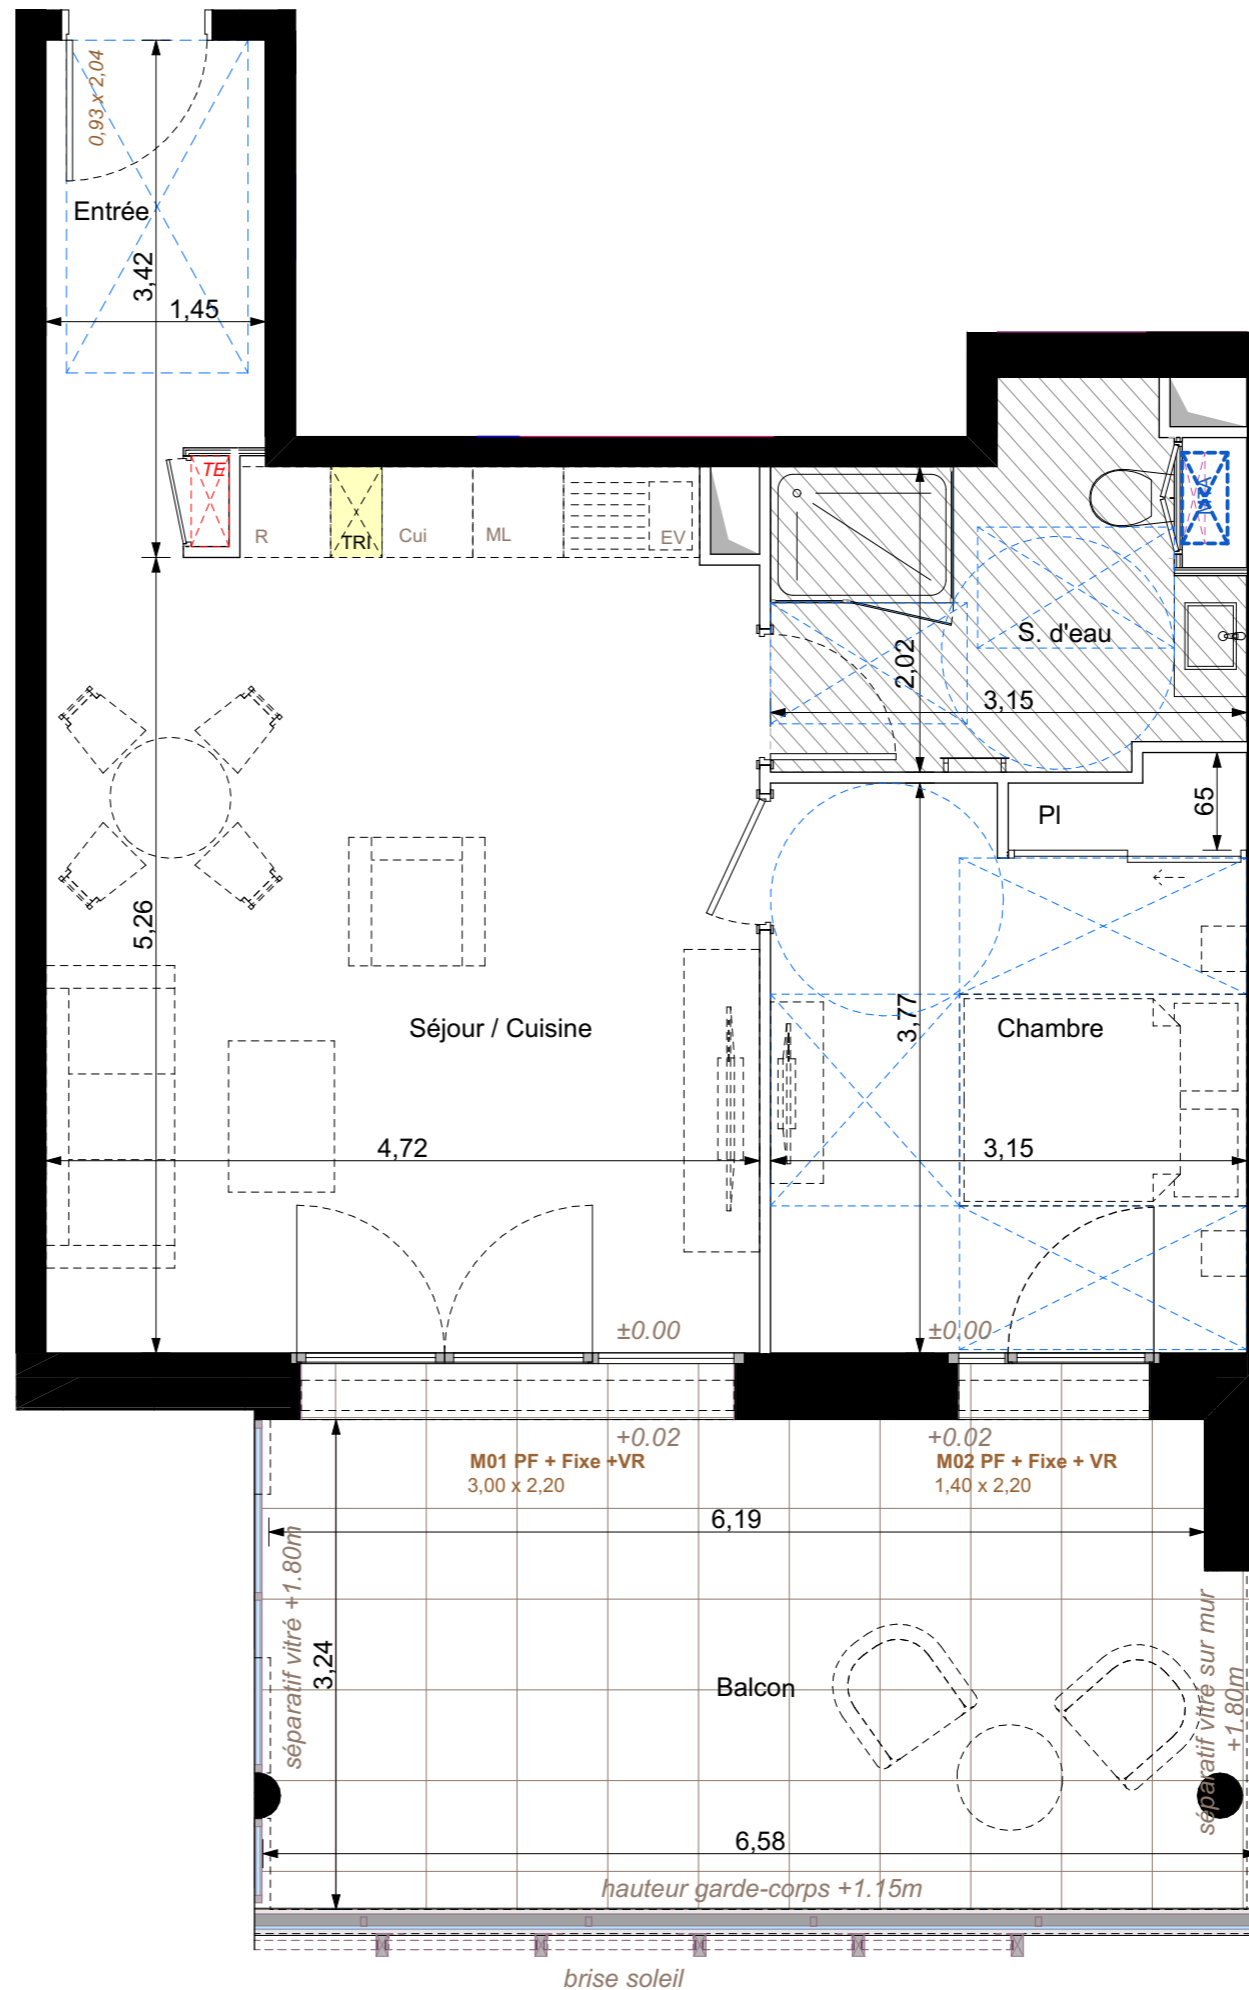

**LEGENDE**

EV : évier	☐	sèche serviette
ML : machine à laver	☐	tableau électrique
LV : lave vaisselle	☐	module chauffage et eau chaude
Cui : plaque cuisson	☐	soffite/faux plafond
R : réfrigérateur	☐	

NOTA: La disposition des équipements est donnée à titre indicatif. La société se réserve la possibilité d'apporter à ce plan des modifications dues à des impératifs d'ordre technique ou administratif. Les surfaces ainsi que les cotations indiquées sont susceptibles de subir de légères variations. Tous les éléments représentés en pointillé sont donnés à titre indicatif. Les retombées de poutres, les soffites, faux-plafonds sont à titre indicatif et susceptibles d'être modifiés.

17/01/2025

