

PLAZA RIVIERA

06200- NICE

NIVEAU	R+2
LOT	B201
SURFACE LOCAL	179.80 m ²
SURFACE Annexe sanitaires	10.65 m ²


Total : 190.45 m²

Reprographie	12.13 m ²
Réserve	2.90 m ²
Plateau bureaux	164.77 m ²

Total : 179.80 m²

WC PMR Homme	3.82 m ²
WC PMR Femme	3.67 m ²
SAS Sanitaire	2.94 m ²

Total : 10.65 m²

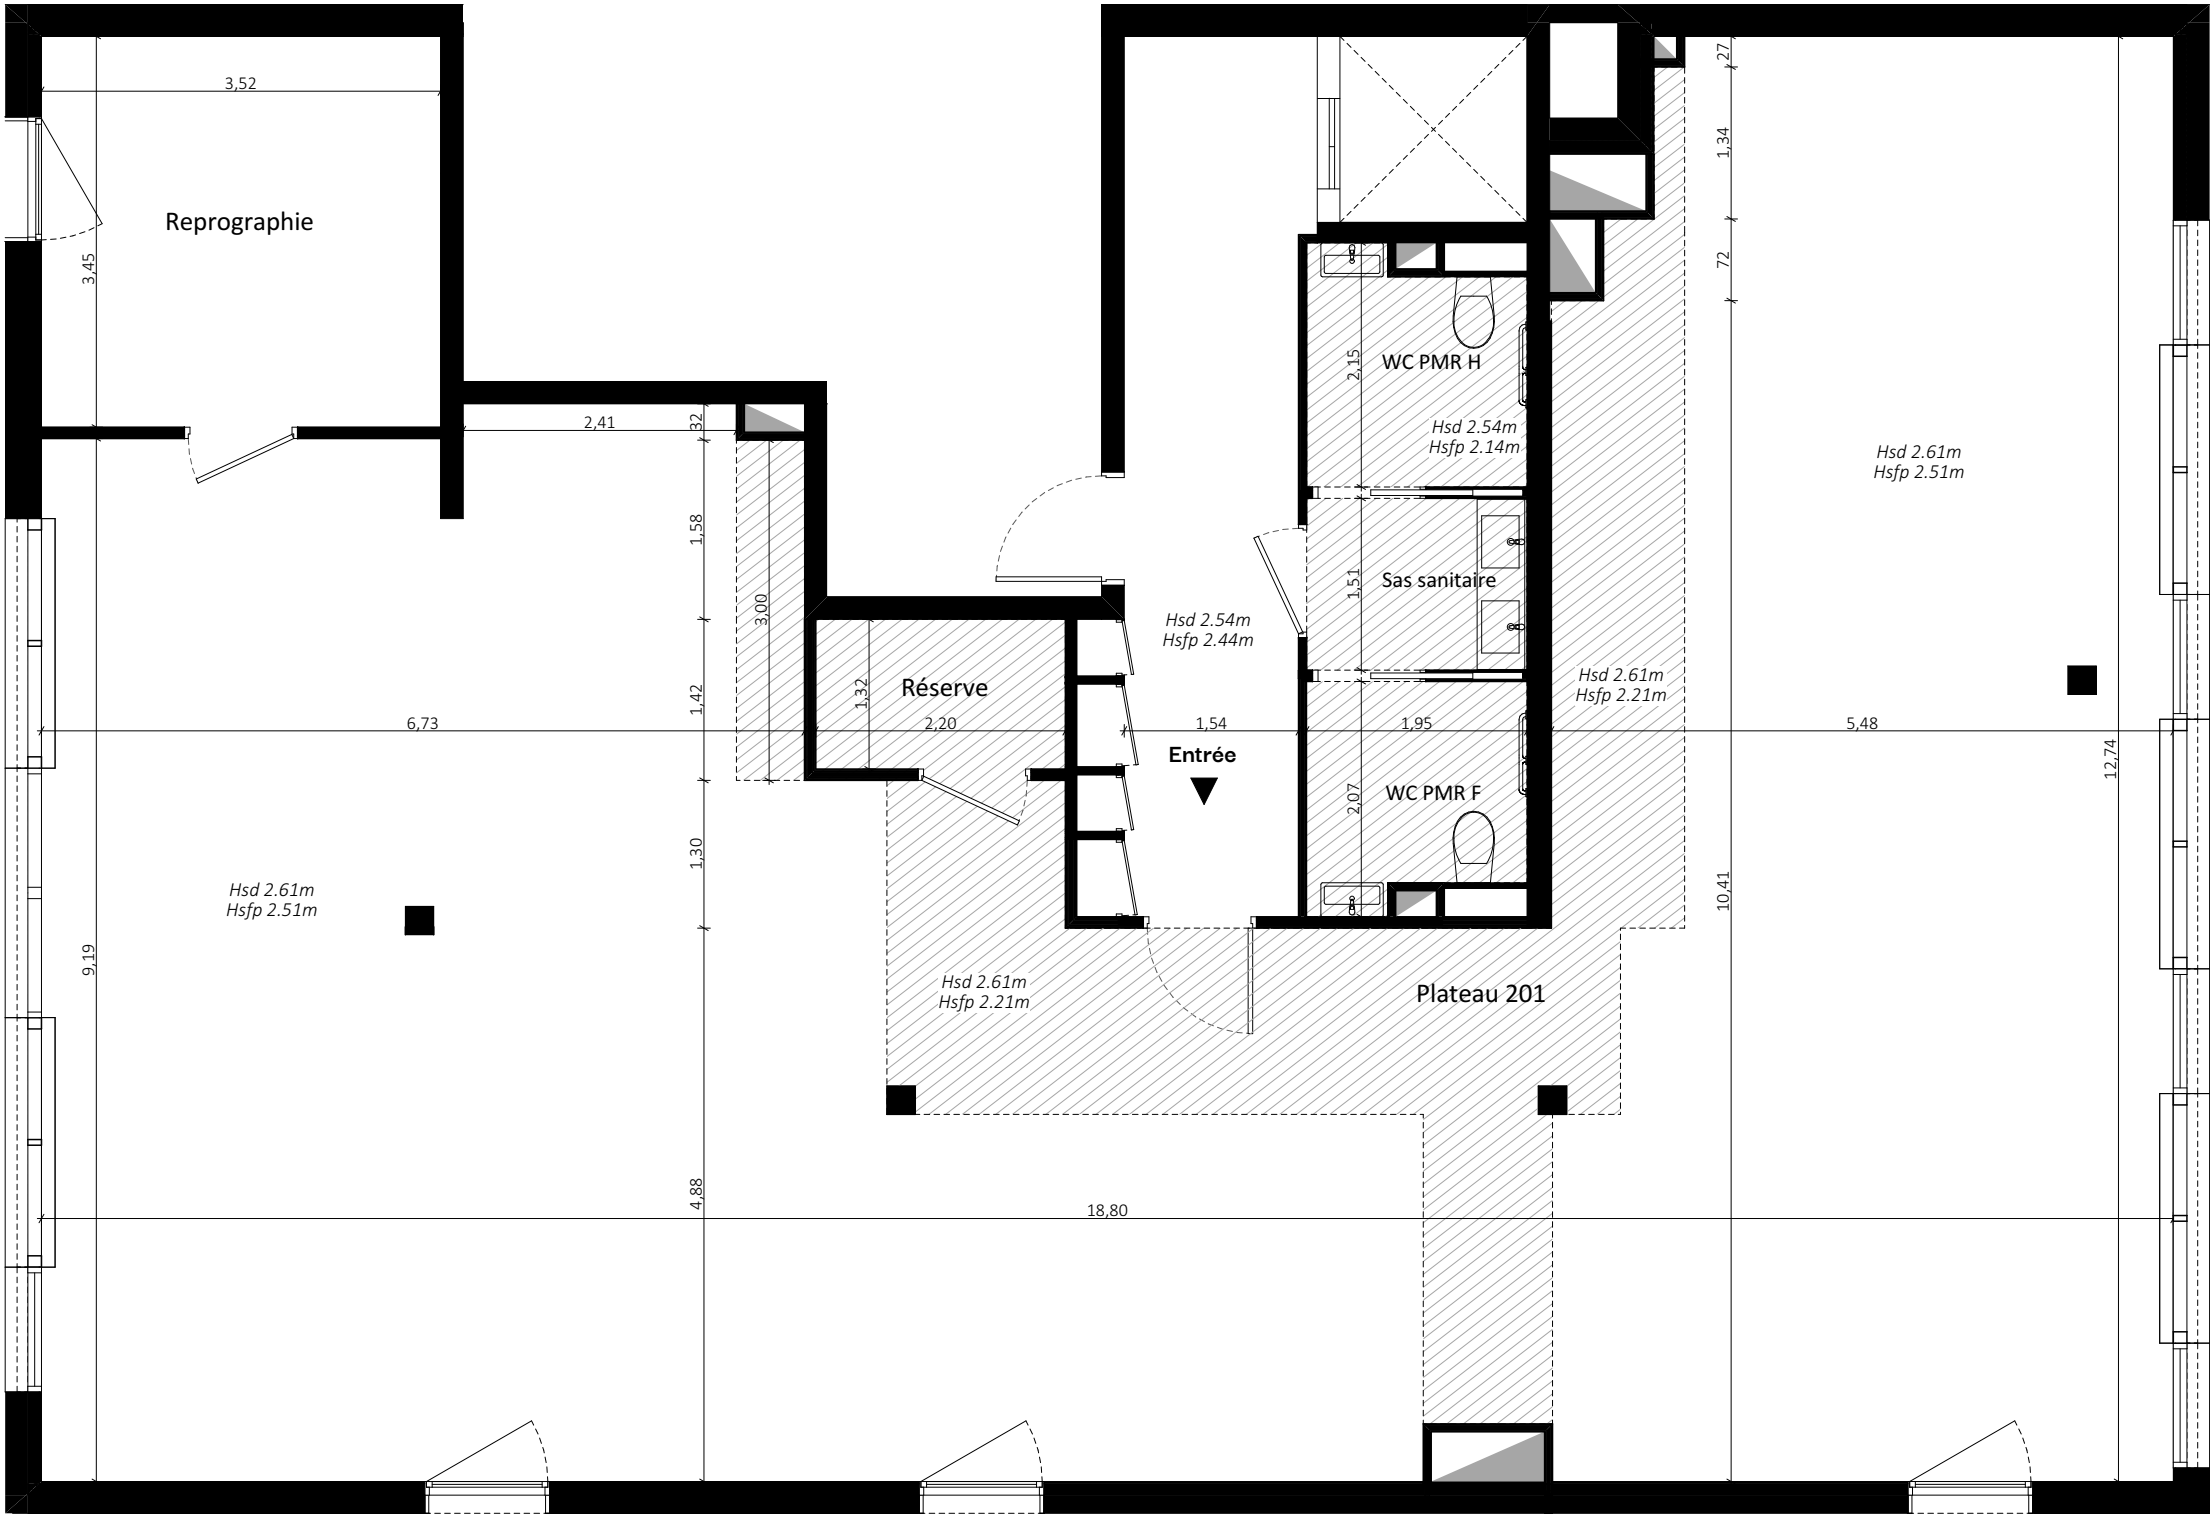

NOTA : La disposition des équipements est donnée à titre indicatif. La société se réserve la possibilité d'apporter à ce plan des modifications dues à des impératifs d'ordre technique ou administratif. Les surfaces ainsi que les cotations indiquées sont susceptibles de subir de légères variations. Tous les éléments représentés en pointillé sont donnés à titre indicatif. Les retombées de poutres sont à titre indicatif et susceptibles d'être modifiés. Les soffites, faux-plafonds sont à titre indicatif et sont suceptibles d'être modifiés.

