

PLAZA RIVIERA

06200- NICE

NIVEAU	R+4
LOT	B401
SURFACE LOCAL	132.91 m ²
SURFACE Annexe sanitaires	10.65 m ²

Total : 143.56 m²

Plateau bureaux	132.91 m ²
-----------------	-----------------------


Total : 132.91 m²

WC PMR Homme	3.82 m ²
WC PMR Femme	3.67 m ²
SAS Sanitaire	2.94 m ²

Total : 10.65 m²

SURFACE Annexe terrasse	47.23 m ²
-------------------------	----------------------

Total : 47.23 m²

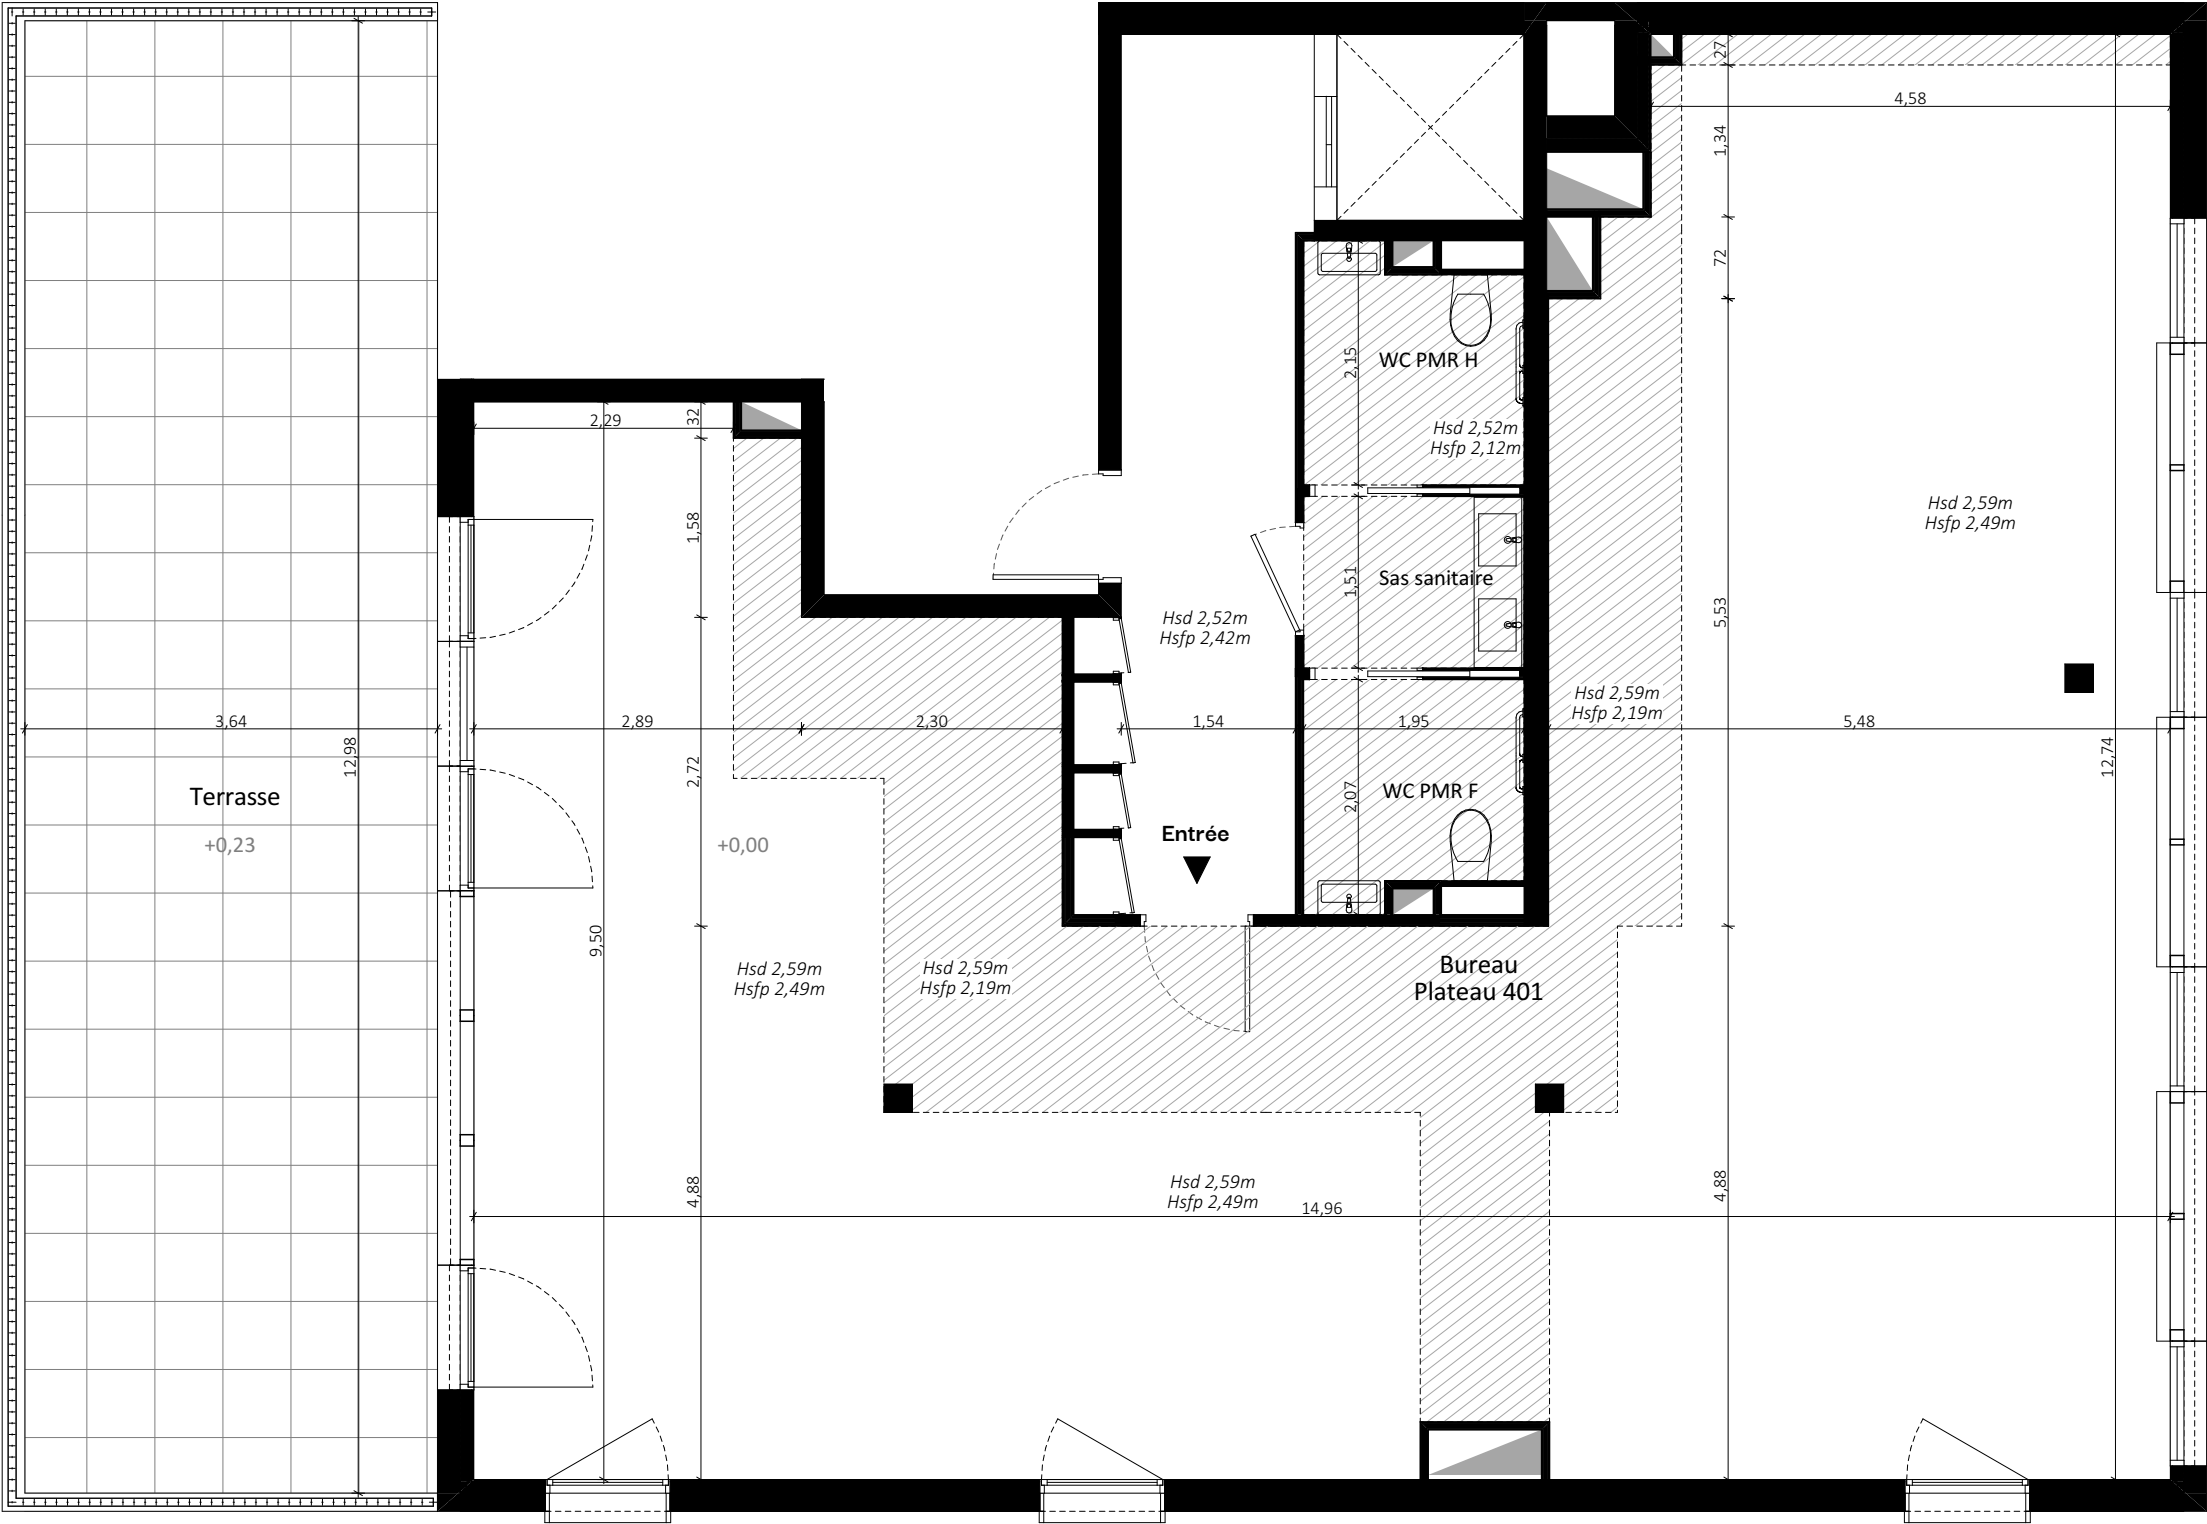

NOTA : La disposition des équipements est donnée à titre indicatif. La société se réserve la possibilité d'apporter à ce plan des modifications dues à des impératifs d'ordre technique ou administratif. Les surfaces ainsi que les cotations indiquées sont susceptibles de subir de légères variations. Tous les éléments représentés en pointillé sont donnés à titre indicatif. Les retombées de poutres sont à titre indicatif et susceptibles d'être modifiés. Les soffites, faux-plafonds sont à titre indicatif et sont susceptibles d'être modifiés.

