

PLAZA RIVIERA

06200- NICE

|                           |                       |
|---------------------------|-----------------------|
| NIVEAU                    | R+5                   |
| LOT                       | B501                  |
| SURFACE LOCAL             | 117.70 m <sup>2</sup> |
| SURFACE Annexe sanitaires | 10.65 m <sup>2</sup>  |

Total : 128.35 m<sup>2</sup>

|                 |                       |
|-----------------|-----------------------|
| Plateau bureaux | 117.70 m <sup>2</sup> |
|-----------------|-----------------------|


Total : 117.70 m<sup>2</sup>

|               |                     |
|---------------|---------------------|
| WC PMR Homme  | 3.82 m <sup>2</sup> |
| WC PMR Femme  | 3.67 m <sup>2</sup> |
| SAS Sanitaire | 2.94 m <sup>2</sup> |

Total : 10.65 m<sup>2</sup>

|                         |                      |
|-------------------------|----------------------|
| SURFACE Annexe terrasse | 12.46 m <sup>2</sup> |
|-------------------------|----------------------|

Total : 12.46 m<sup>2</sup>

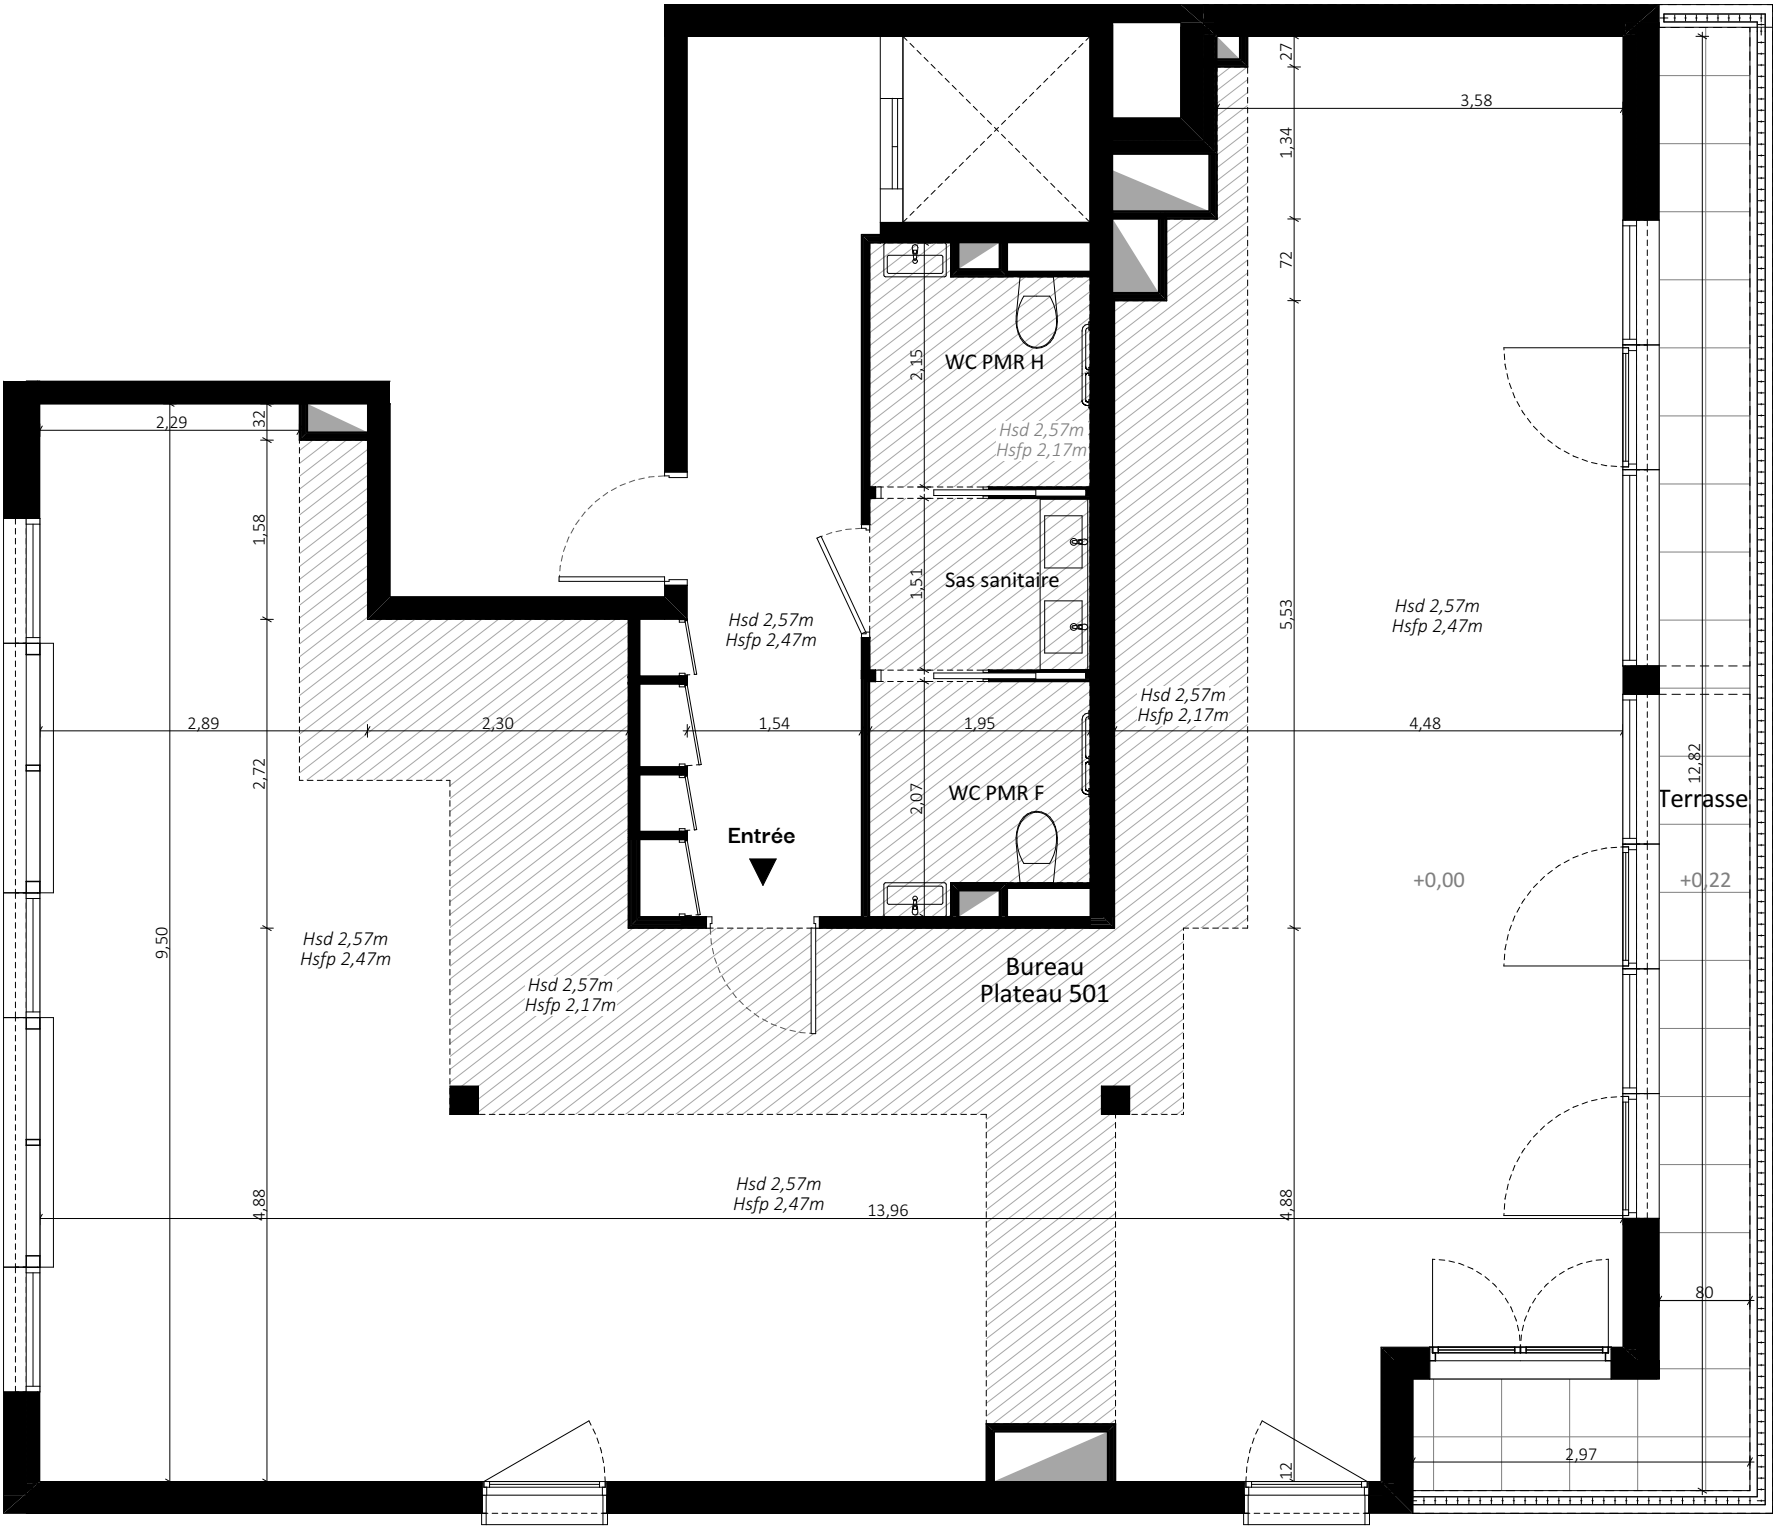

NOTA : La disposition des équipements est donnée à titre indicatif. La société se réserve la possibilité d'apporter à ce plan des modifications dues à des impératifs d'ordre technique ou administratif. Les surfaces ainsi que les cotations indiquées sont susceptibles de subir de légères variations. Tous les éléments représentés en pointillé sont donnés à titre indicatif. Les retombées de poutres sont à titre indicatif et susceptibles d'être modifiés. Les soffites, faux-plafonds sont à titre indicatif et sont susceptibles d'être modifiés.

